

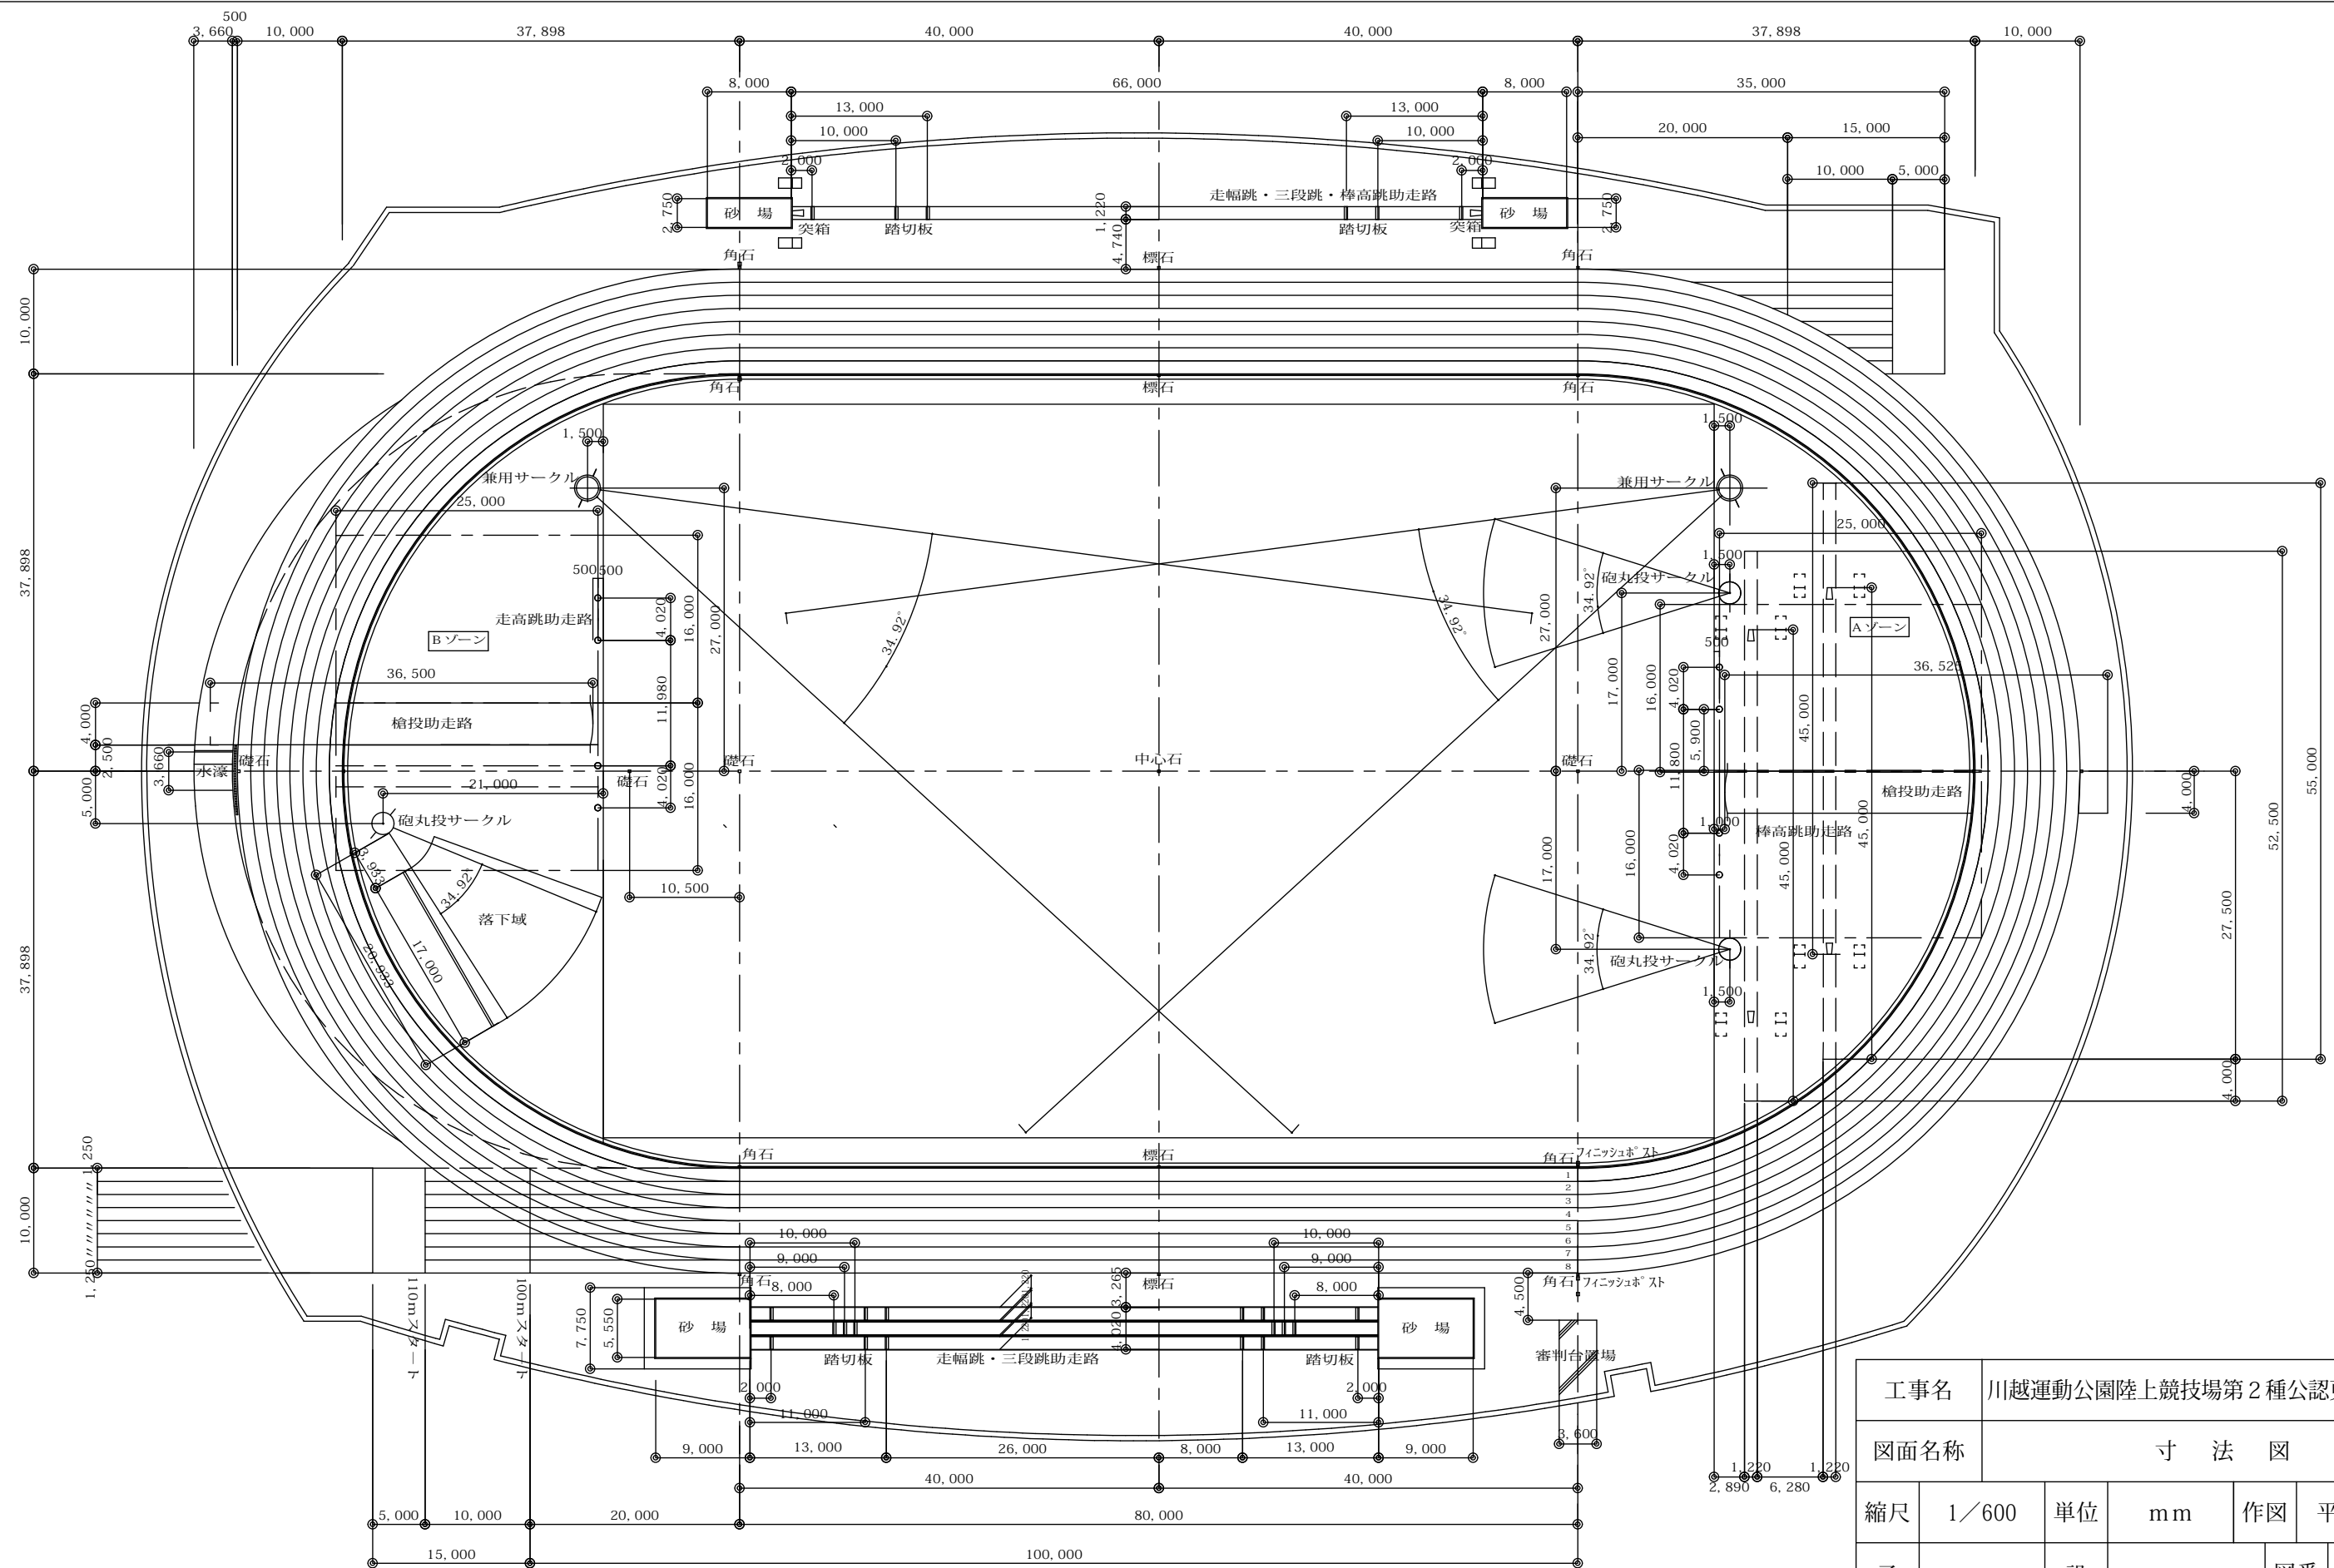


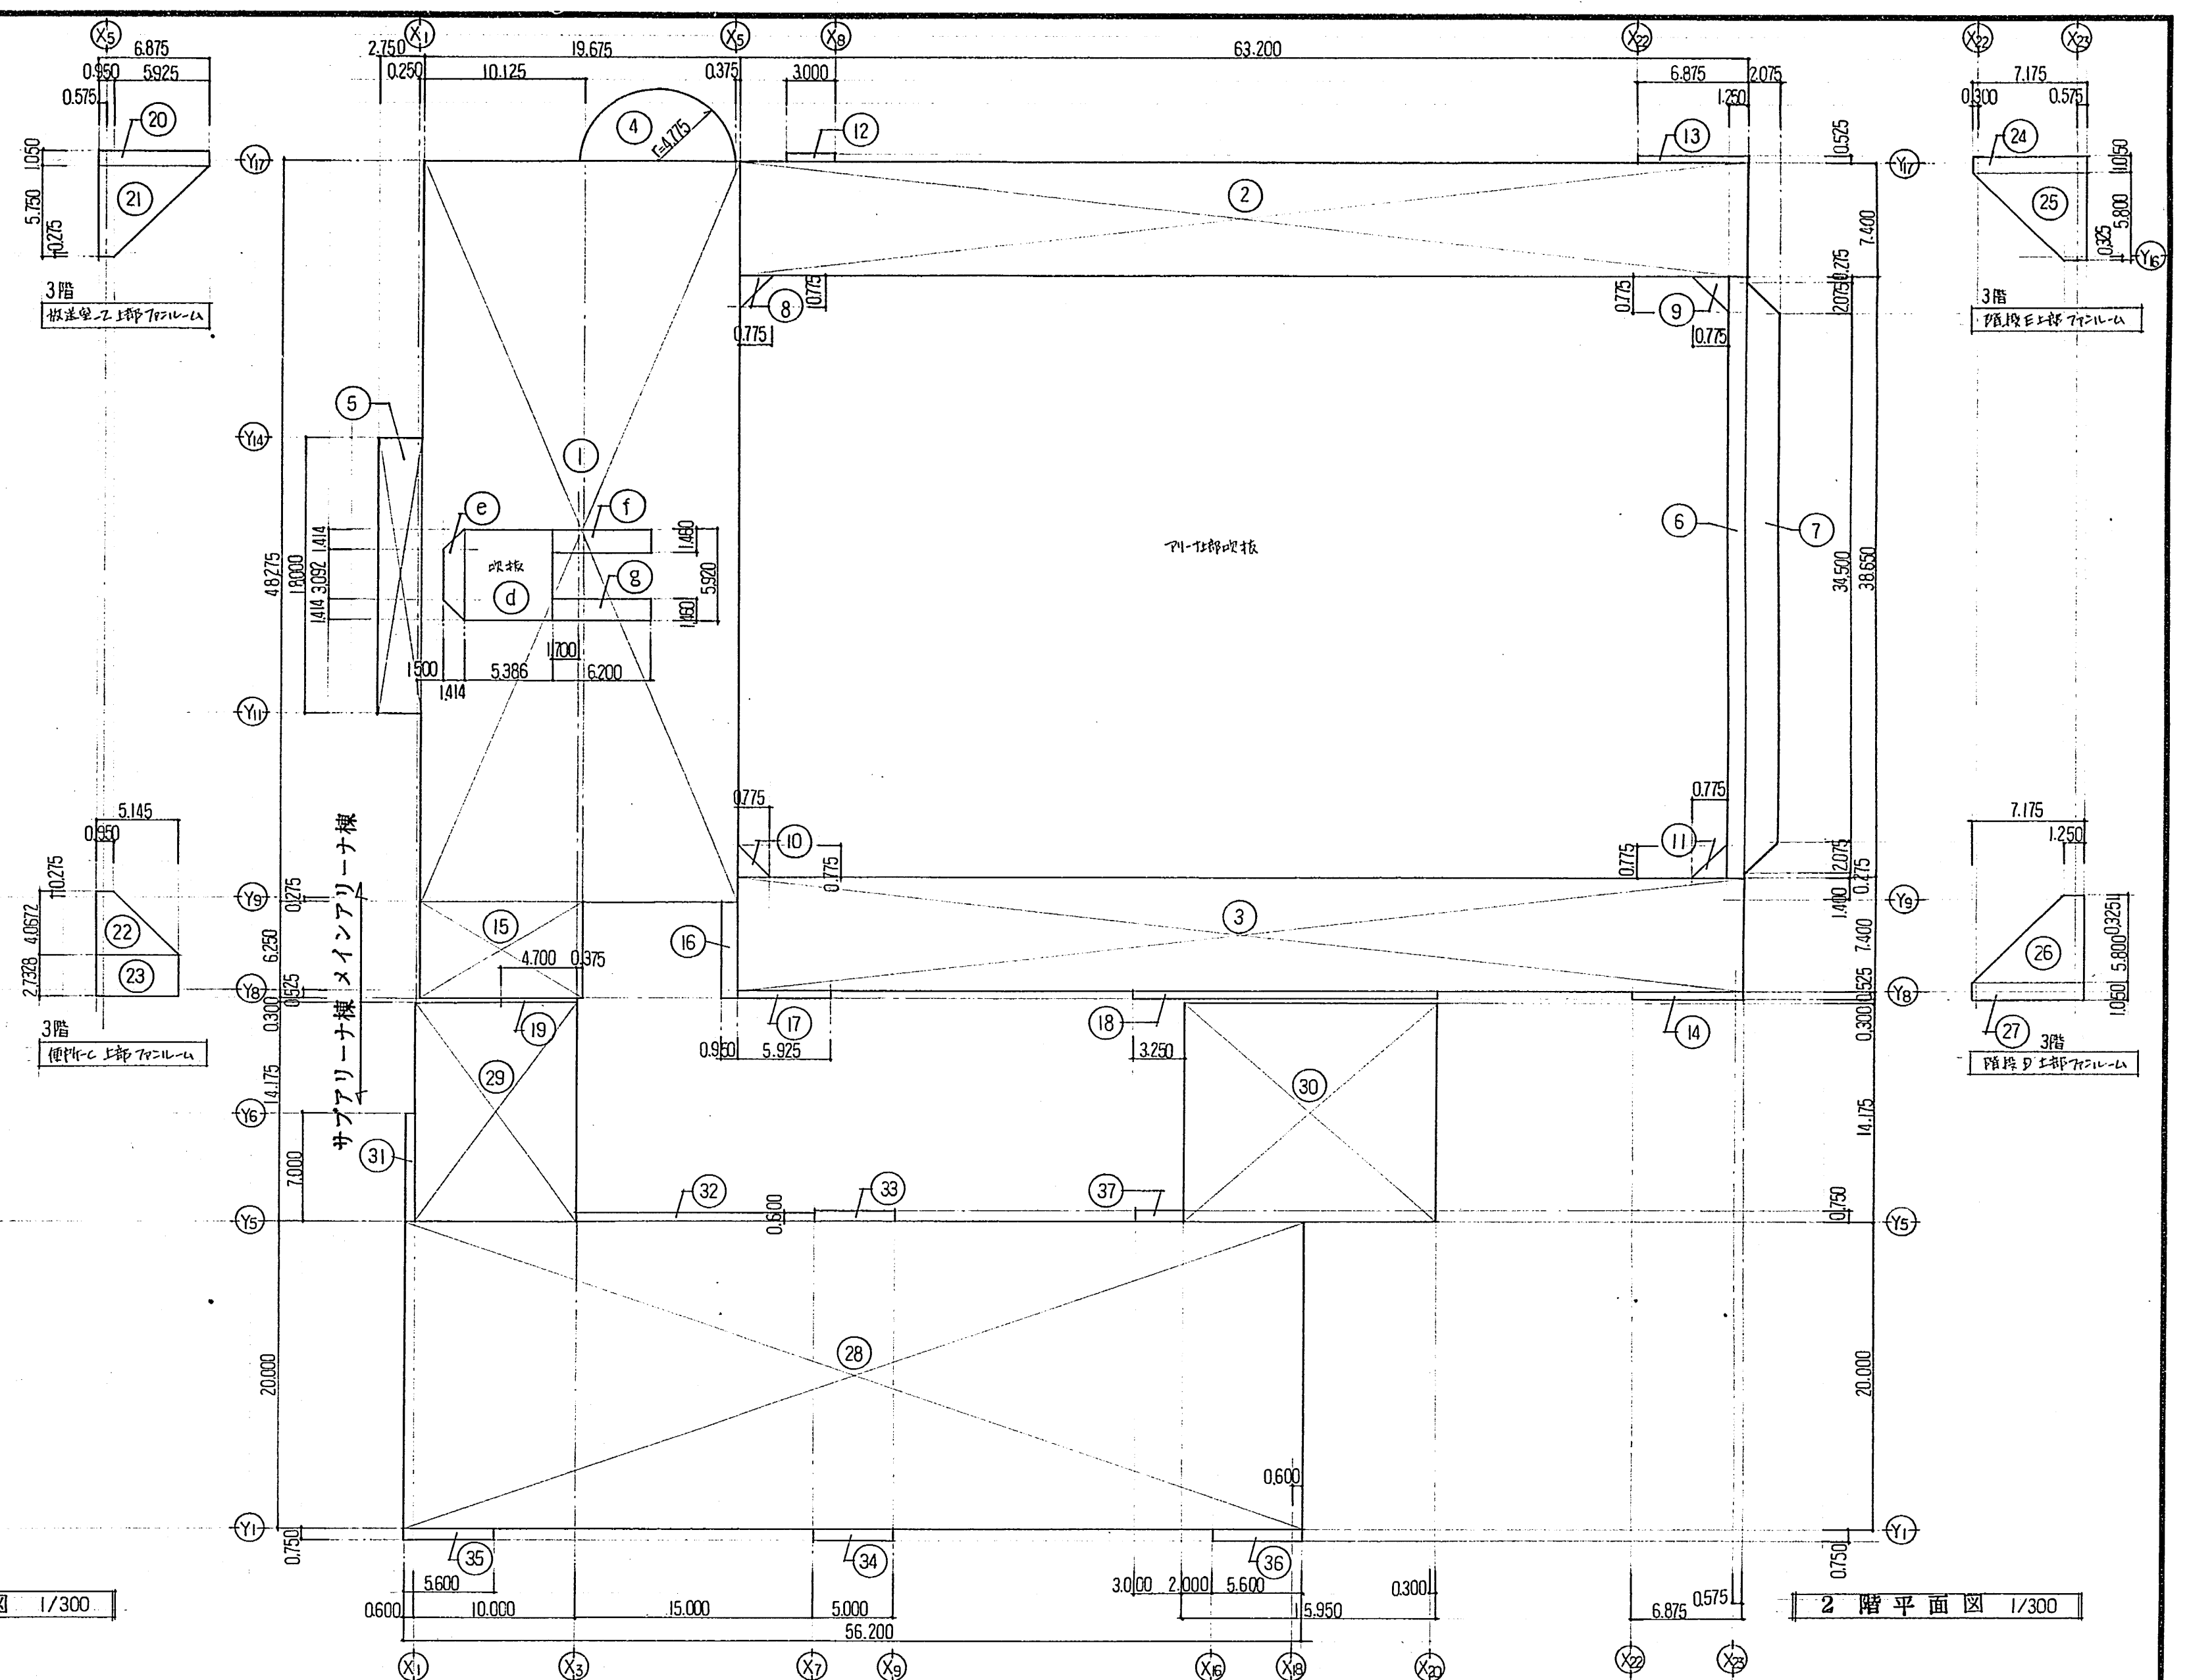

工事名		川越運動公園陸上競技場第2種公認更新改修工事				
図面名称		寸 法 図				
縮尺	1／600	単位	m m	作図	平成28年7月	
承認		設計		図番	2	
				整番	2／12	

川越市都市計画部公園整備課

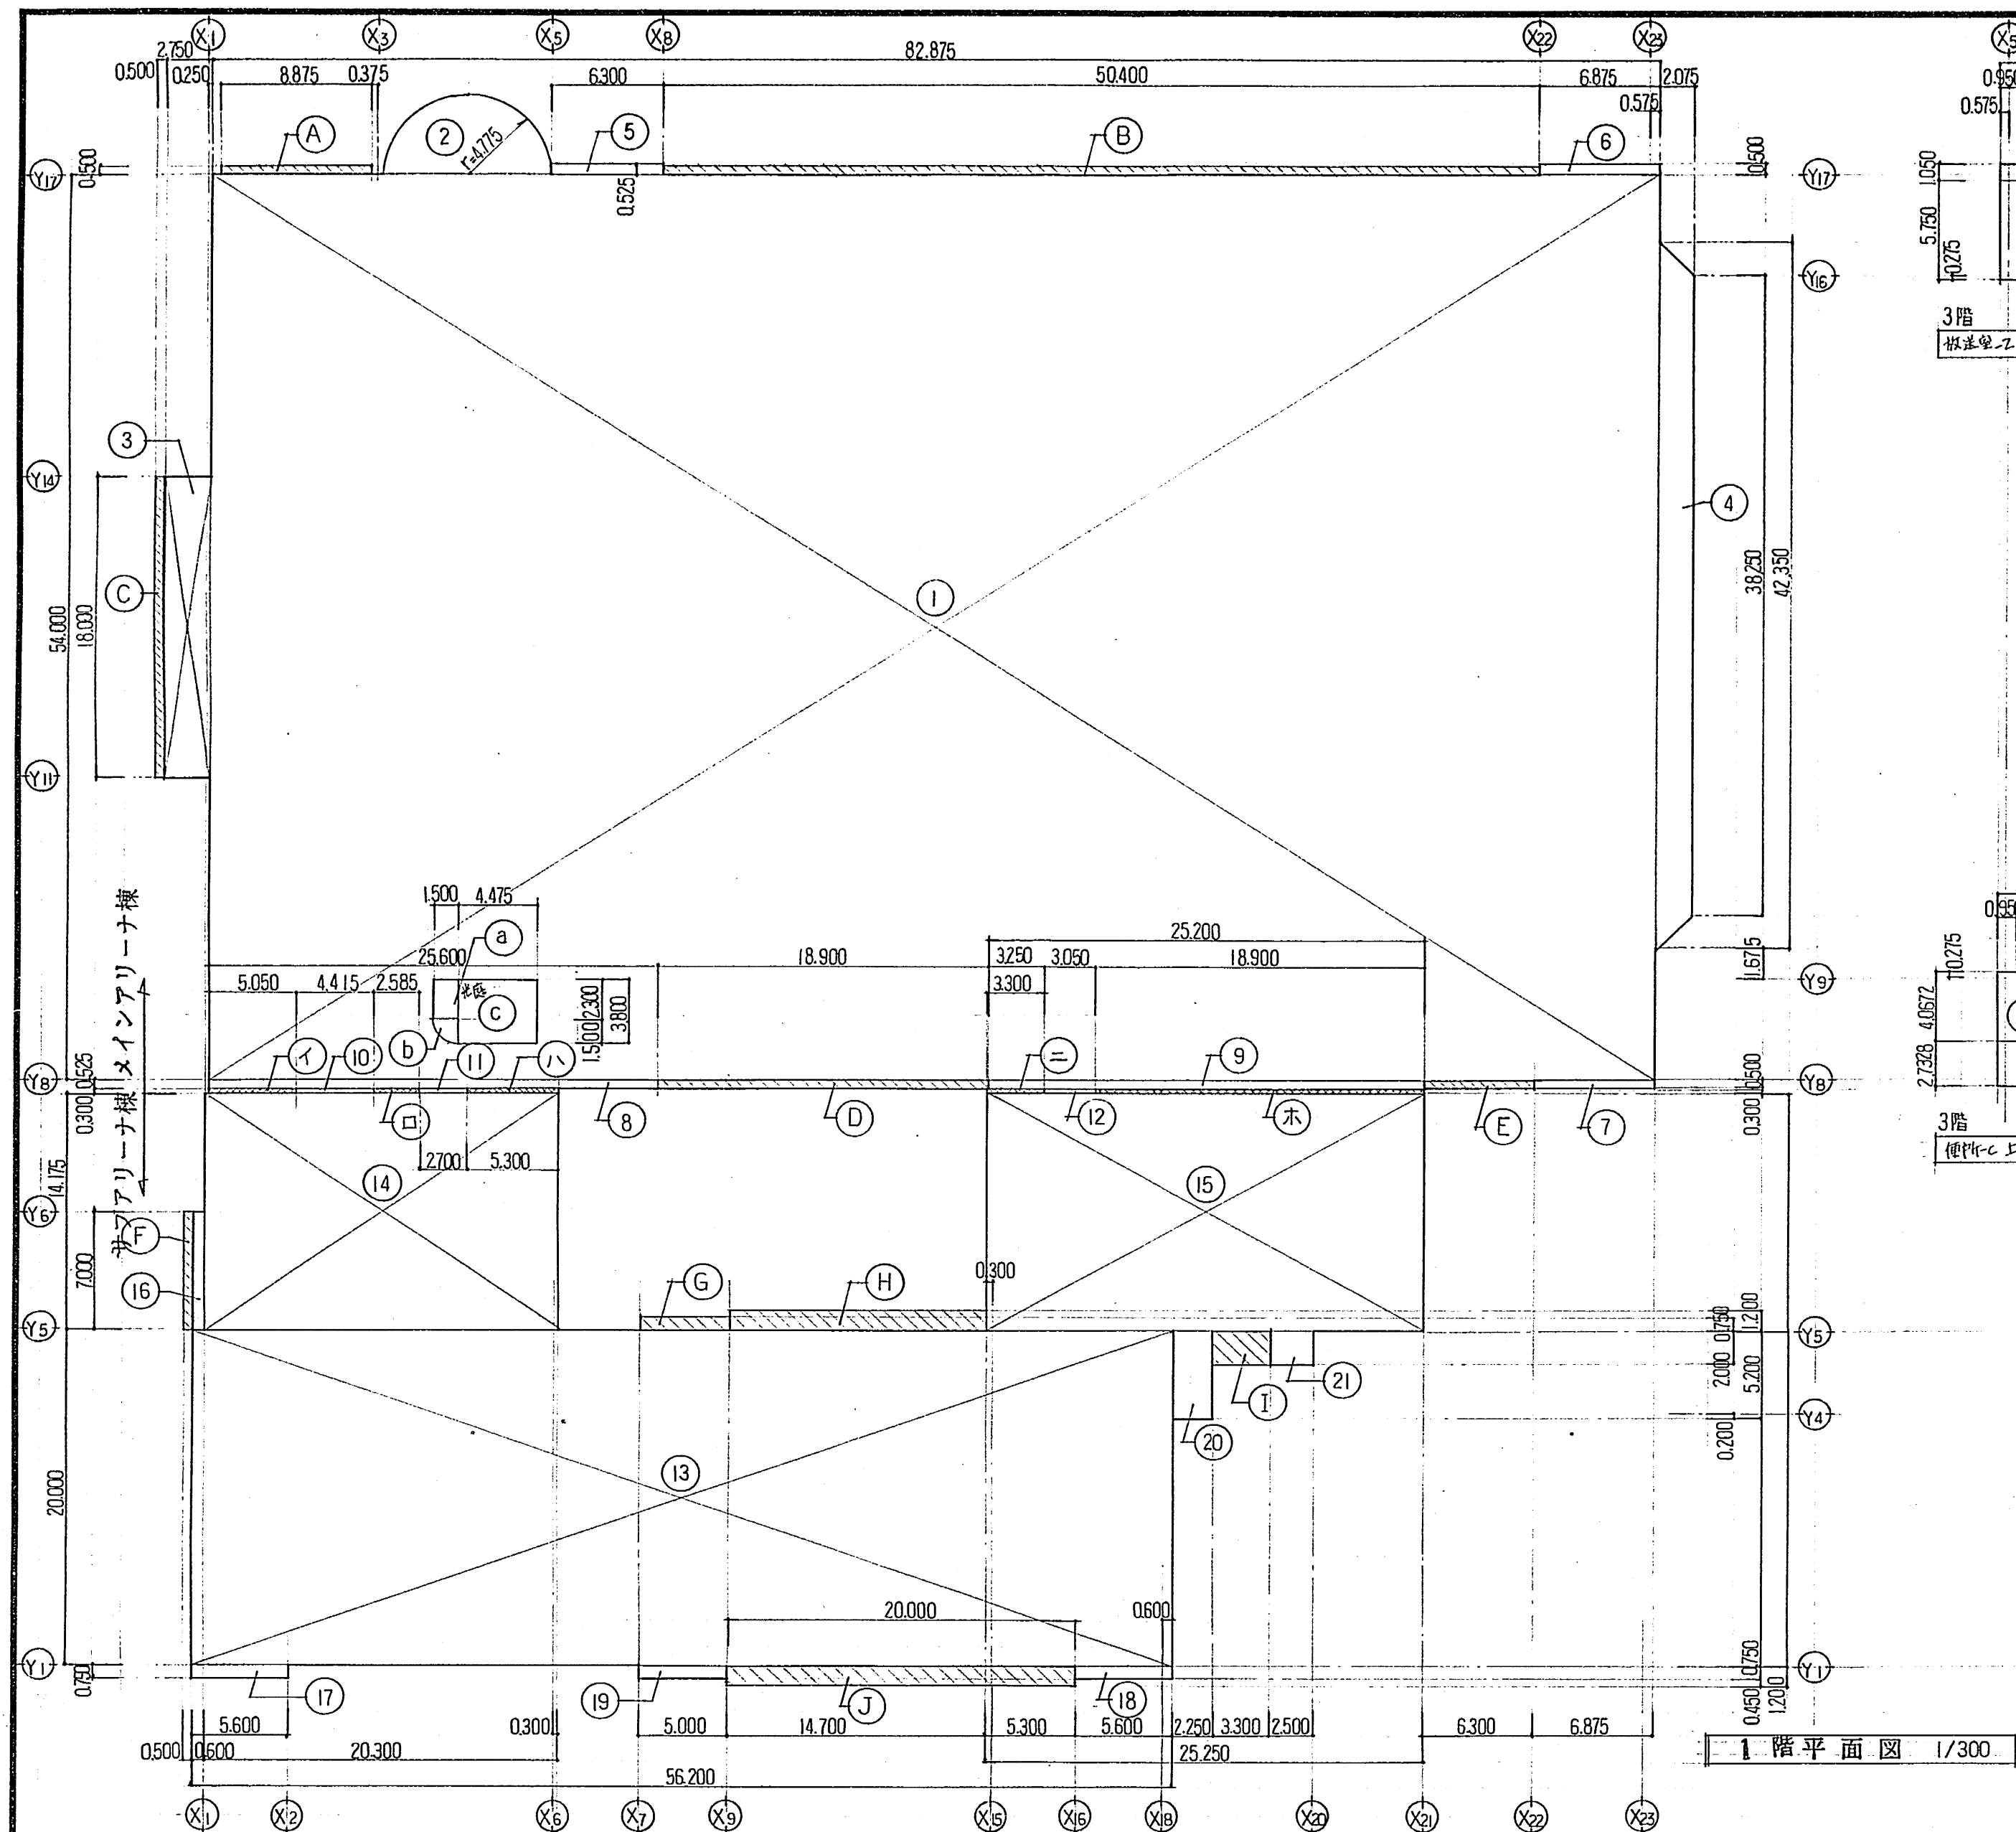


符号	計算式	床面積	計 m ²
①	82.875×54.000	4,475.25	
②	$4.775 \times 4.775 \times 3.14 \times 1/2$	35.79	
③	2.750×18.000	49.50	
④	$(38.250 + 42.350) \times 2.075 \times 1/2$	83.62	
⑤	6.300×0.525	3.30	
⑥	6.875×0.500	3.43	
⑦	6.875×0.500	3.43	
⑧	25.600×0.525	13.44	
⑨	25.200×0.525	13.23	
⑩	4.415×0.300	1.32	
⑪	2.700×0.300	0.81	
⑫	3.050×0.300	0.91	
⑬	$-(1.500 \times 2.300)$	-3.45	
⑭	$-(1.500 \times 1.500 \times 3.14 \times 1/4)$	-1.76	
⑮	$-(4.475 \times 3.800)$	-17.00	
⑯	56.200×20.000	1,124.00	
⑰	20.300×14.175	287.75	
⑱	25.250×14.175	357.91	
⑲	0.600×7.000	4.20	
⑳	5.600×0.750	4.20	
㉑	5.600×0.750	4.20	
㉒	5.000×0.750	3.75	
㉓	2.250×5.200	11.70	
㉔	2.500×2.000	5.00	
1階 延床面積		4,661.82	
1階 サブアリーナ棟 床面積		1,802.71	
1階 延床面積		6,464.53	

符号	計算式	床面積	計 m ²
①	19.675×48.275	949.81	
②	63.200×7.400	467.68	
③	63.200×7.400	467.68	
④	$4.775 \times 4.775 \times 3.14 \times 1/2$	35.79	
⑤	2.750×18.000	49.50	
⑥	1.250×39.200	49.00	
⑦	$(34.500 + 38.650) \times 2.075 \times 1/2$	75.89	
⑧	$0.775 \times 0.775 \times 1/2$	0.30	
⑨	$0.775 \times 0.775 \times 1/2$	0.36	
⑩	$0.775 \times 0.775 \times 1/2$	0.30	
⑪	$0.775 \times 0.775 \times 1/2$	0.30	
⑫	3.000×0.525	1.57	
⑬	6.875×0.525	3.60	
⑭	6.875×0.525	3.60	
⑮	10.125×6.250	63.28	
⑯	0.950×6.250	5.93	
⑰	5.925×0.525	3.11	
⑱	19.200×0.525	10.08	
⑲	4.700×0.300	1.41	
㉑	$-(5.386 \times 5.920)$	-31.88	
㉒	$-(3.092 + 5.920) \times 1.414 \times 1/2$	-6.37	
㉓	$-(6.200 \times 1.460)$	-9.05	
㉔	$-(6.200 \times 1.460)$	-9.05	
㉕	6.875×1.050	7.21	
㉖	$(0.950 + 6.875) \times 5.750 \times 1/2$	22.49	
㉗	$(0.950 + 5.145) \times 4.0672 \times 1/2$	12.39	
㉘	5.145×2.7328	14.06	
㉙	7.175×1.050	7.53	
㉚	$(1.250 + 7.175) \times 5.800 \times 1/2$	24.43	
㉛	$(1.250 + 7.175) \times 5.800 \times 1/2$	24.43	
㉜	7.175×1.050	7.53	
2階 延床面積		2,132.78	
2階 サブアリーナ棟 床面積		120.07	
2階 延床面積		3,655.97	

符号	計算式	床面積	計 m ²
㉑	56.200×20.000	1,124.00	
㉒	10.000×14.175	141.75	
㉓	15.950×14.175	226.09	
㉔	0.600×7.000	4.20	
㉕	15.000×0.600	9.00	
㉖	5.000×0.750	3.75	
㉗	5.000×0.750	3.75	
㉘	5.600×0.750	4.20	
㉙	5.600×0.750	4.20	
㉚	3.000×0.750	2.25	
2階 延床面積		1,523.19	
2階 サブアリーナ棟 床面積		120.07	
2階 延床面積		3,655.97	

床面積	メインアリーナ棟	サブアリーナ棟	合計 m ²
1 F	4,661.82	1,802.71	6,464.53
2 F	2,132.78	1,523.19	3,655.97
3 F	120.07	-	120.07
計	6,914.67	3,325.90	10,240.57
建築面積	4,723.58	1,858.20	6,581.78

符号	計算式	面積	計 m ²
㉑	8.875×0.50	4.43	
㉒	50.400×0.50	25.20	
㉓	0.500×18.00	9.00	
㉔	18.900×0.50	9.45	
㉕	6.300×0.50	3.15	
㉖	5.050×0.30	1.51	
㉗	2.585×0.30	0.77	
㉘	5.300×0.30	1.59	
㉙	3.300×0.30	0.99	
㉚	18.900×0.30	5.67	
1階 床面積		4,661.82	
1階 延床面積		4,723.58	
㉑	0.500×7.00	3.50	
㉒	5.000×0.75	3.75	
㉓	14.700×1.20	17.64	
㉔	3.300×2.00	6.60	
㉕	20.000×1.20	24.00	
1階 床面積		1,802.71	
1階 延床面積		1,858.20	
建築面積		6,581.78	

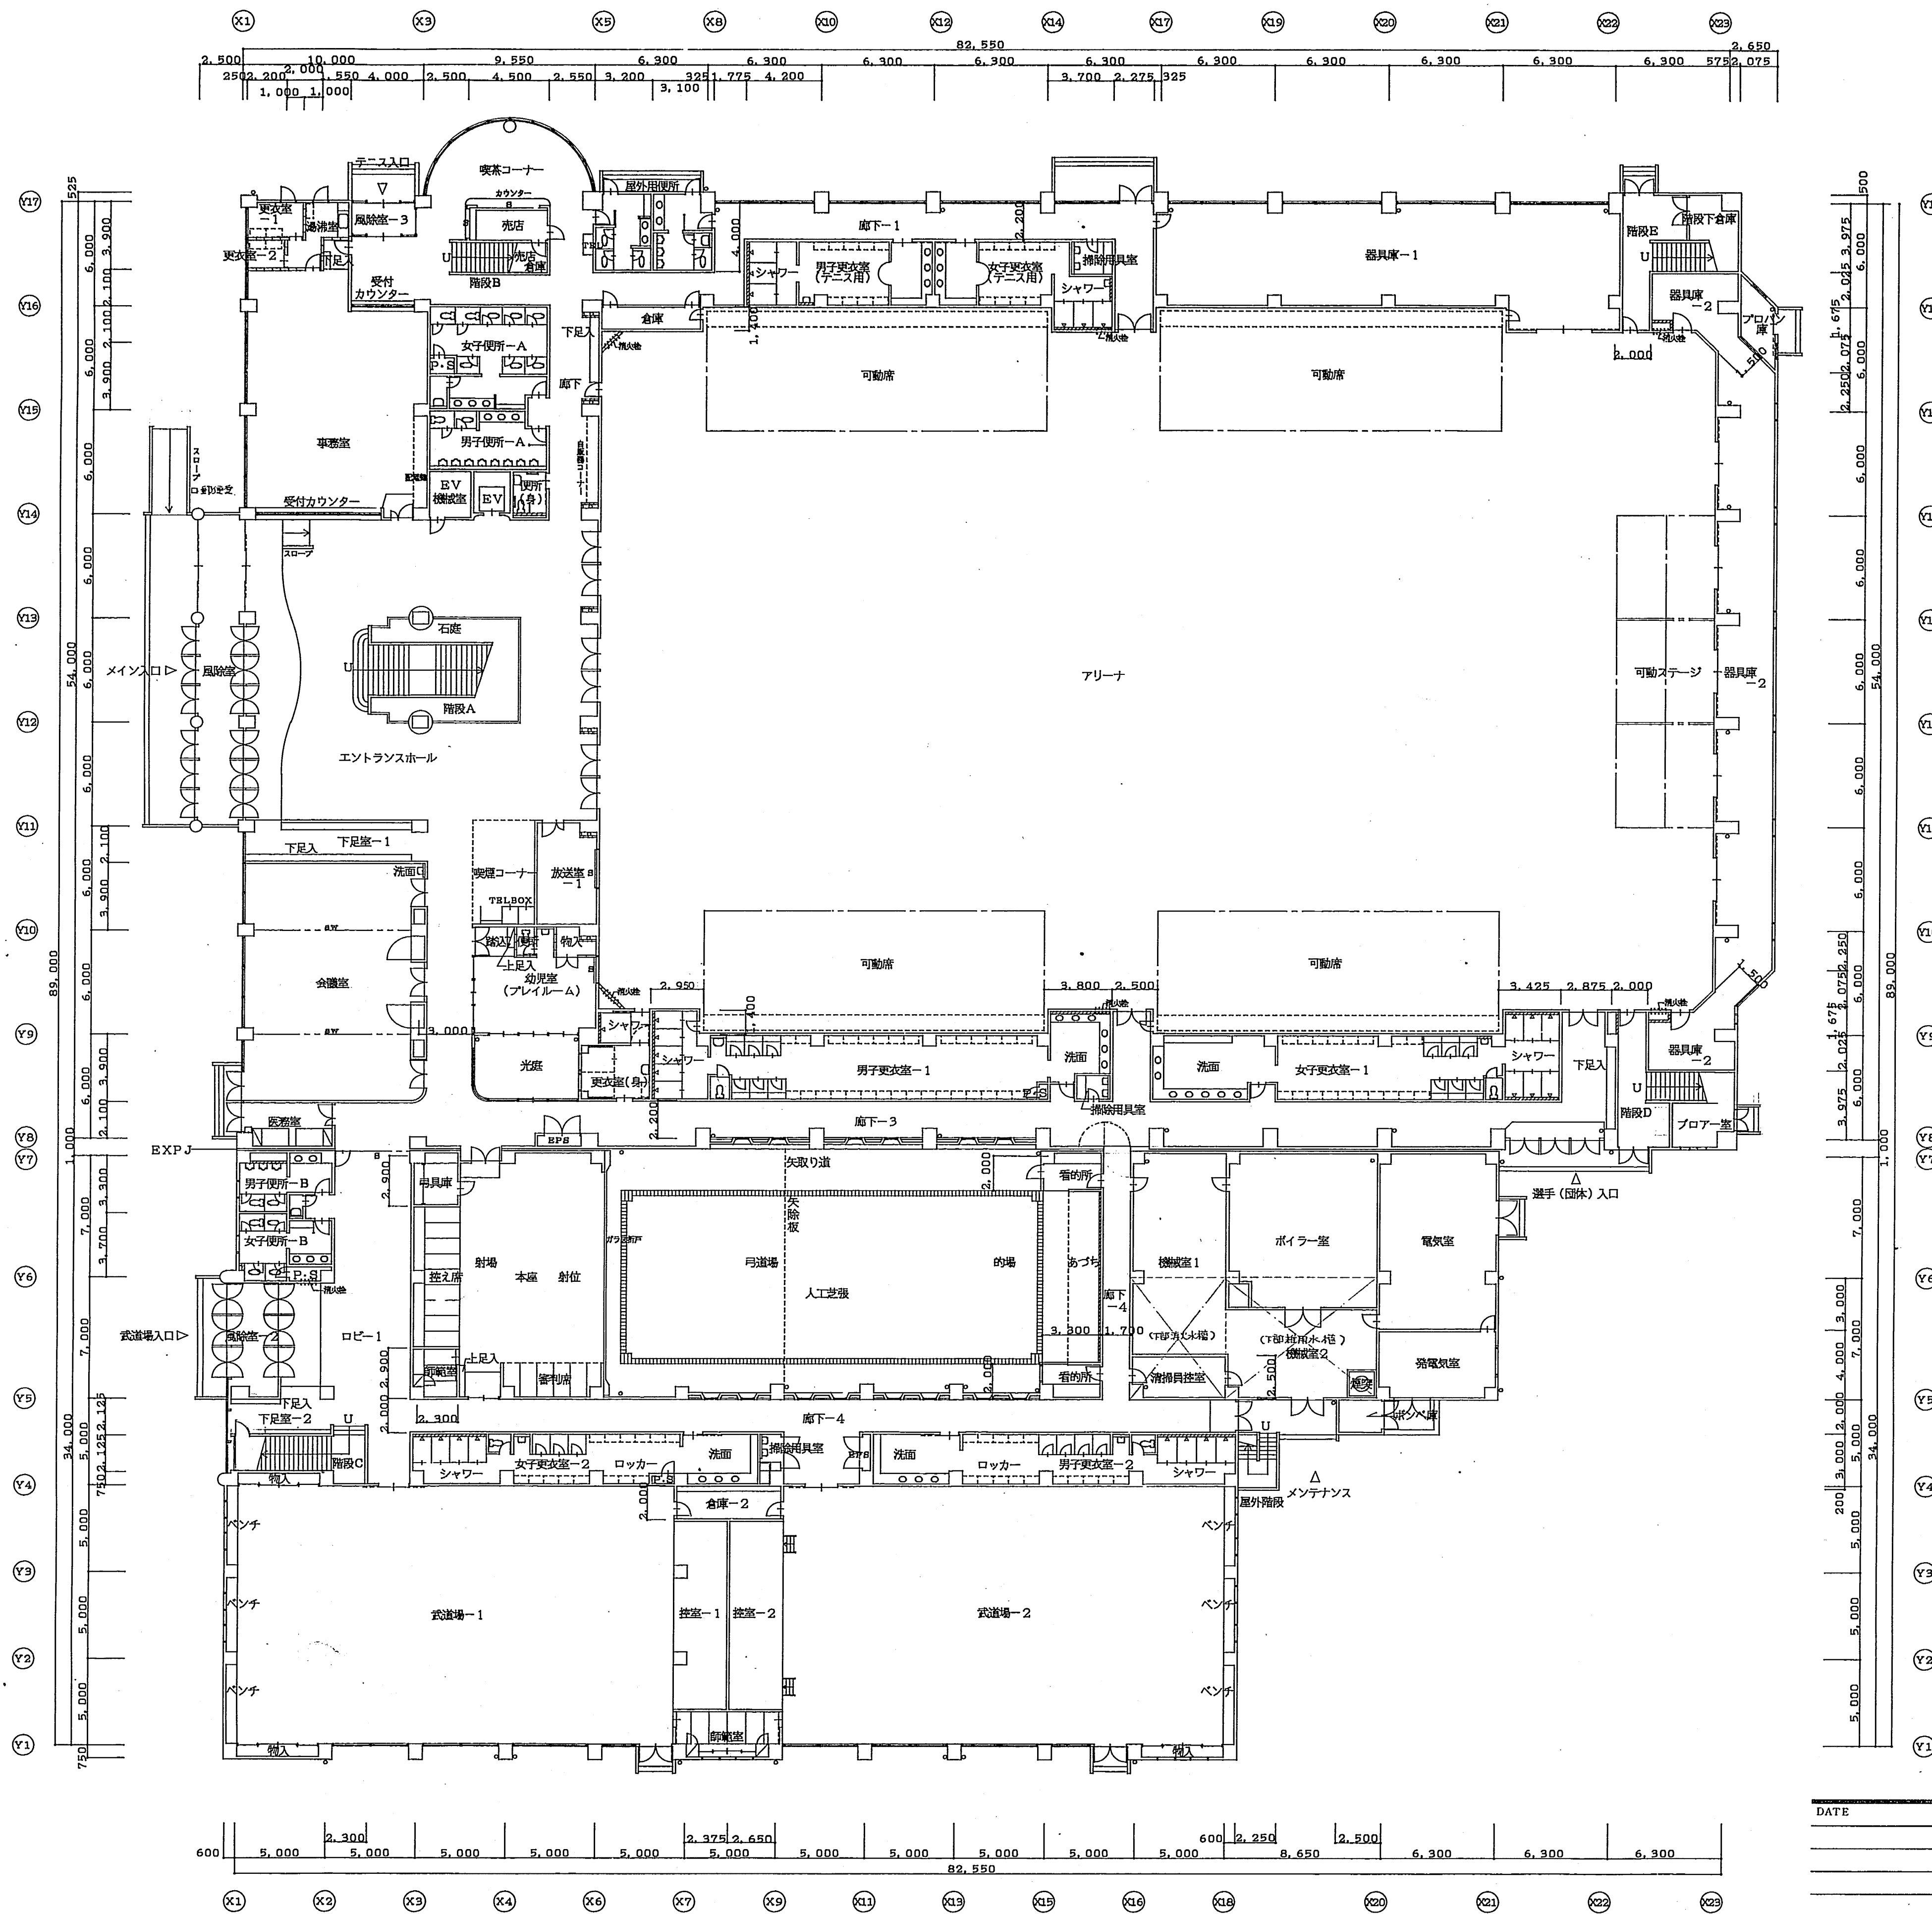


凡例

——	コンクリート壁
——	LGS壁
——	スライディングウォール
——	コンクリートブロック壁
——	スチールパーティション
——	シャッター
⊙	ドレイン
⊠	横引きドレイン、節井
△	ステンレス丸環 (59ヶ所)

1階平面図

DATE	川越運動公園体育館 建築工事 設計図	DR. NO. 152-10
1階平面図	SCALE	1/200

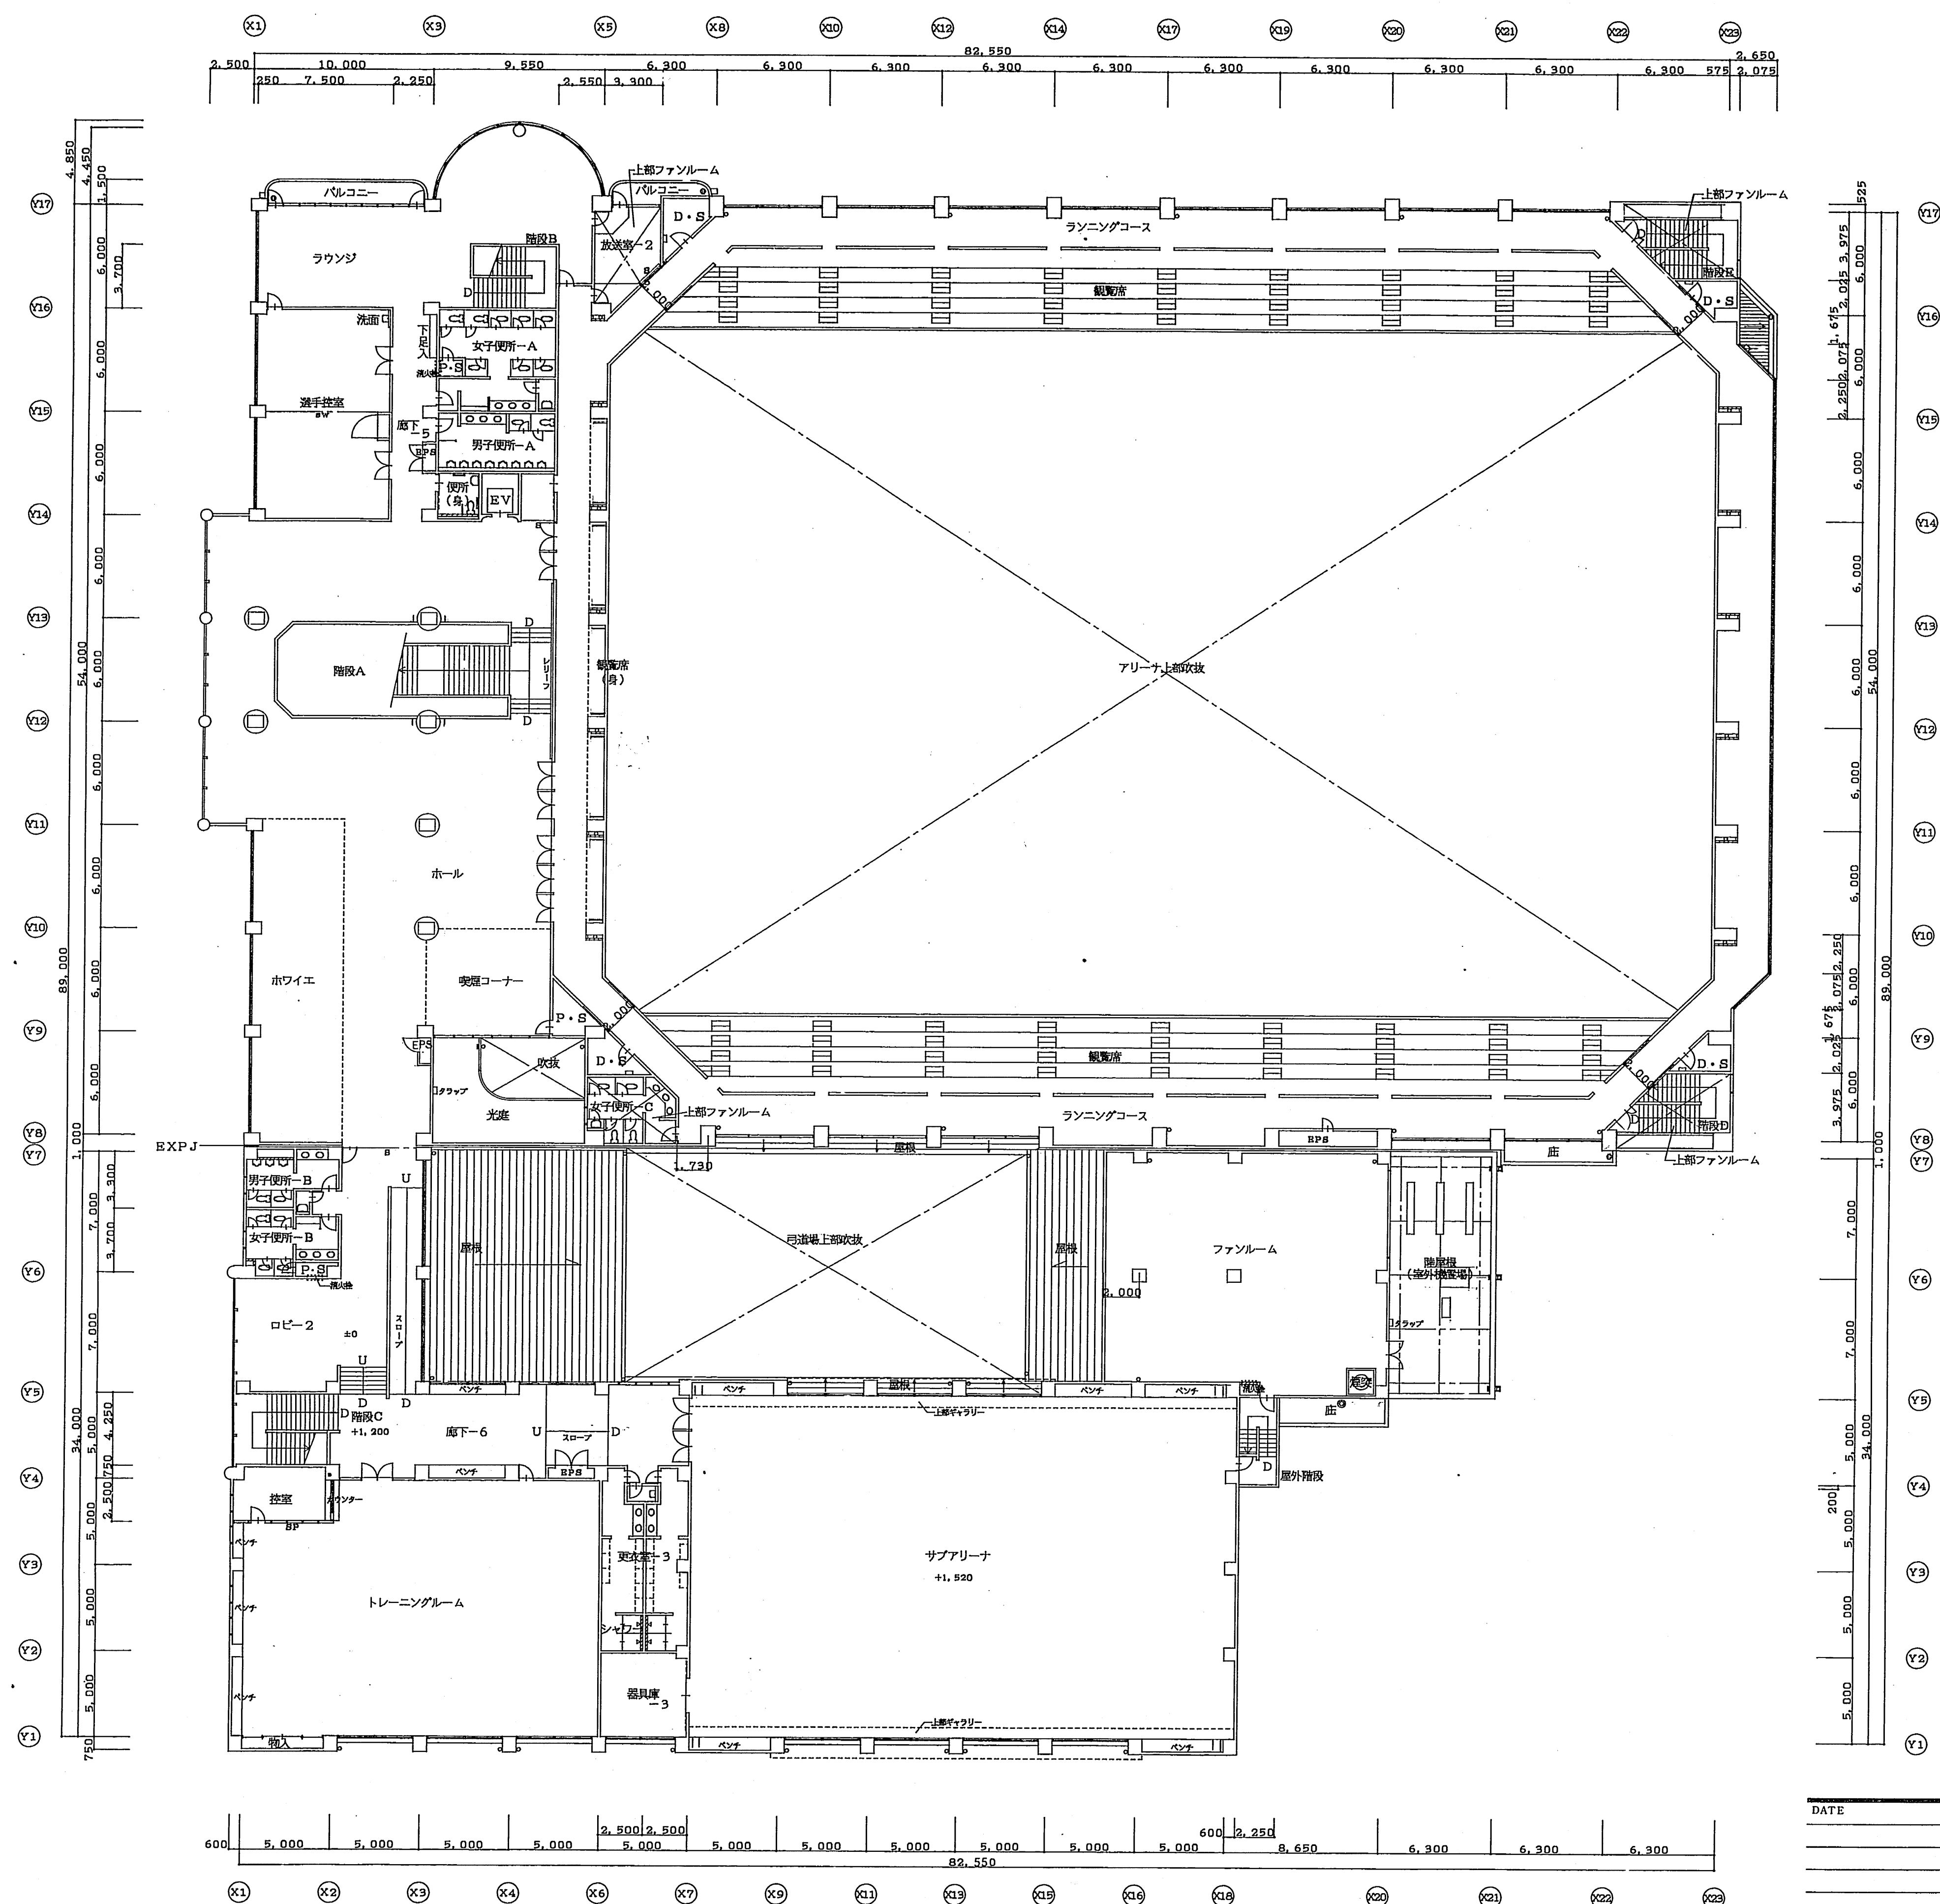

2階平面図

DATE	川越運動公園体育館 建築工事	設計図 意匠 152-11
	2階平面図	SCALE 1/200

テニスコート平面図

テニスコート1～6番
は夜間照明あります

