
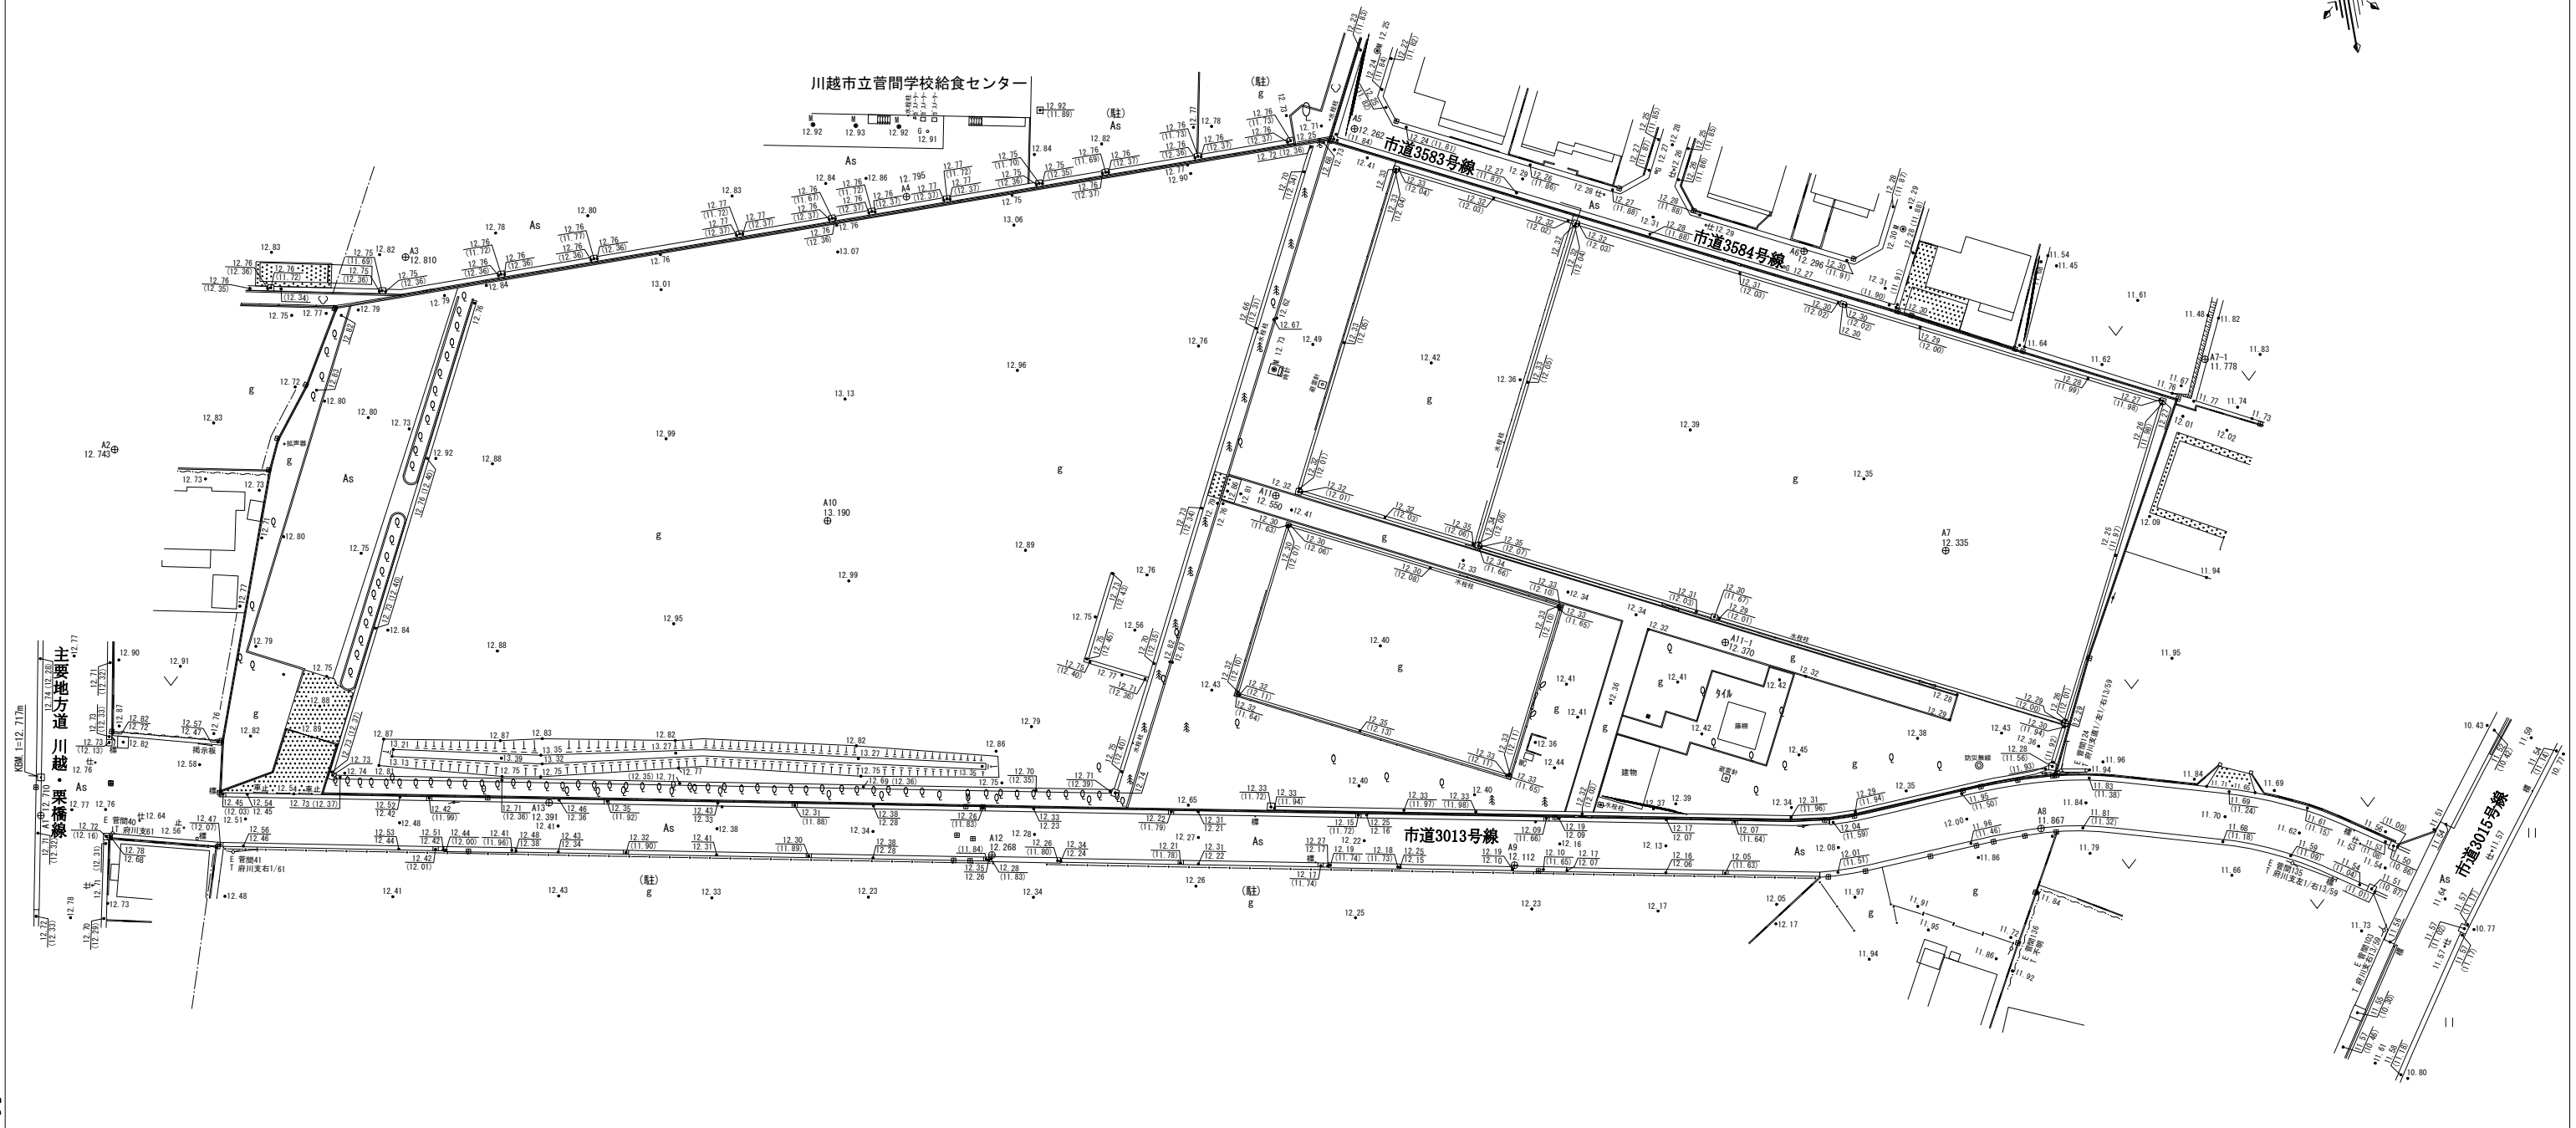


資料1 敷地測量図

大字府川  
字茶木田

川越市  
大字菅間  
字石橋



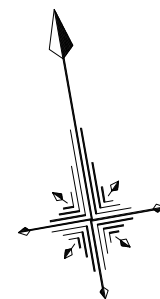


主要地方道  
川越・栗橋線  
幅員12.717m

事業名	菅間地内公共用地測量業務委託		
図面名称	平面図		
縮尺	1:500	単位	m
作図	平成26年12月 日		
承認	設計	図番	整番
川越市教育委員会 学校教育課 学校給食課			

大字府川  
字茶木田

川越市  
大字菅間  
字石橋

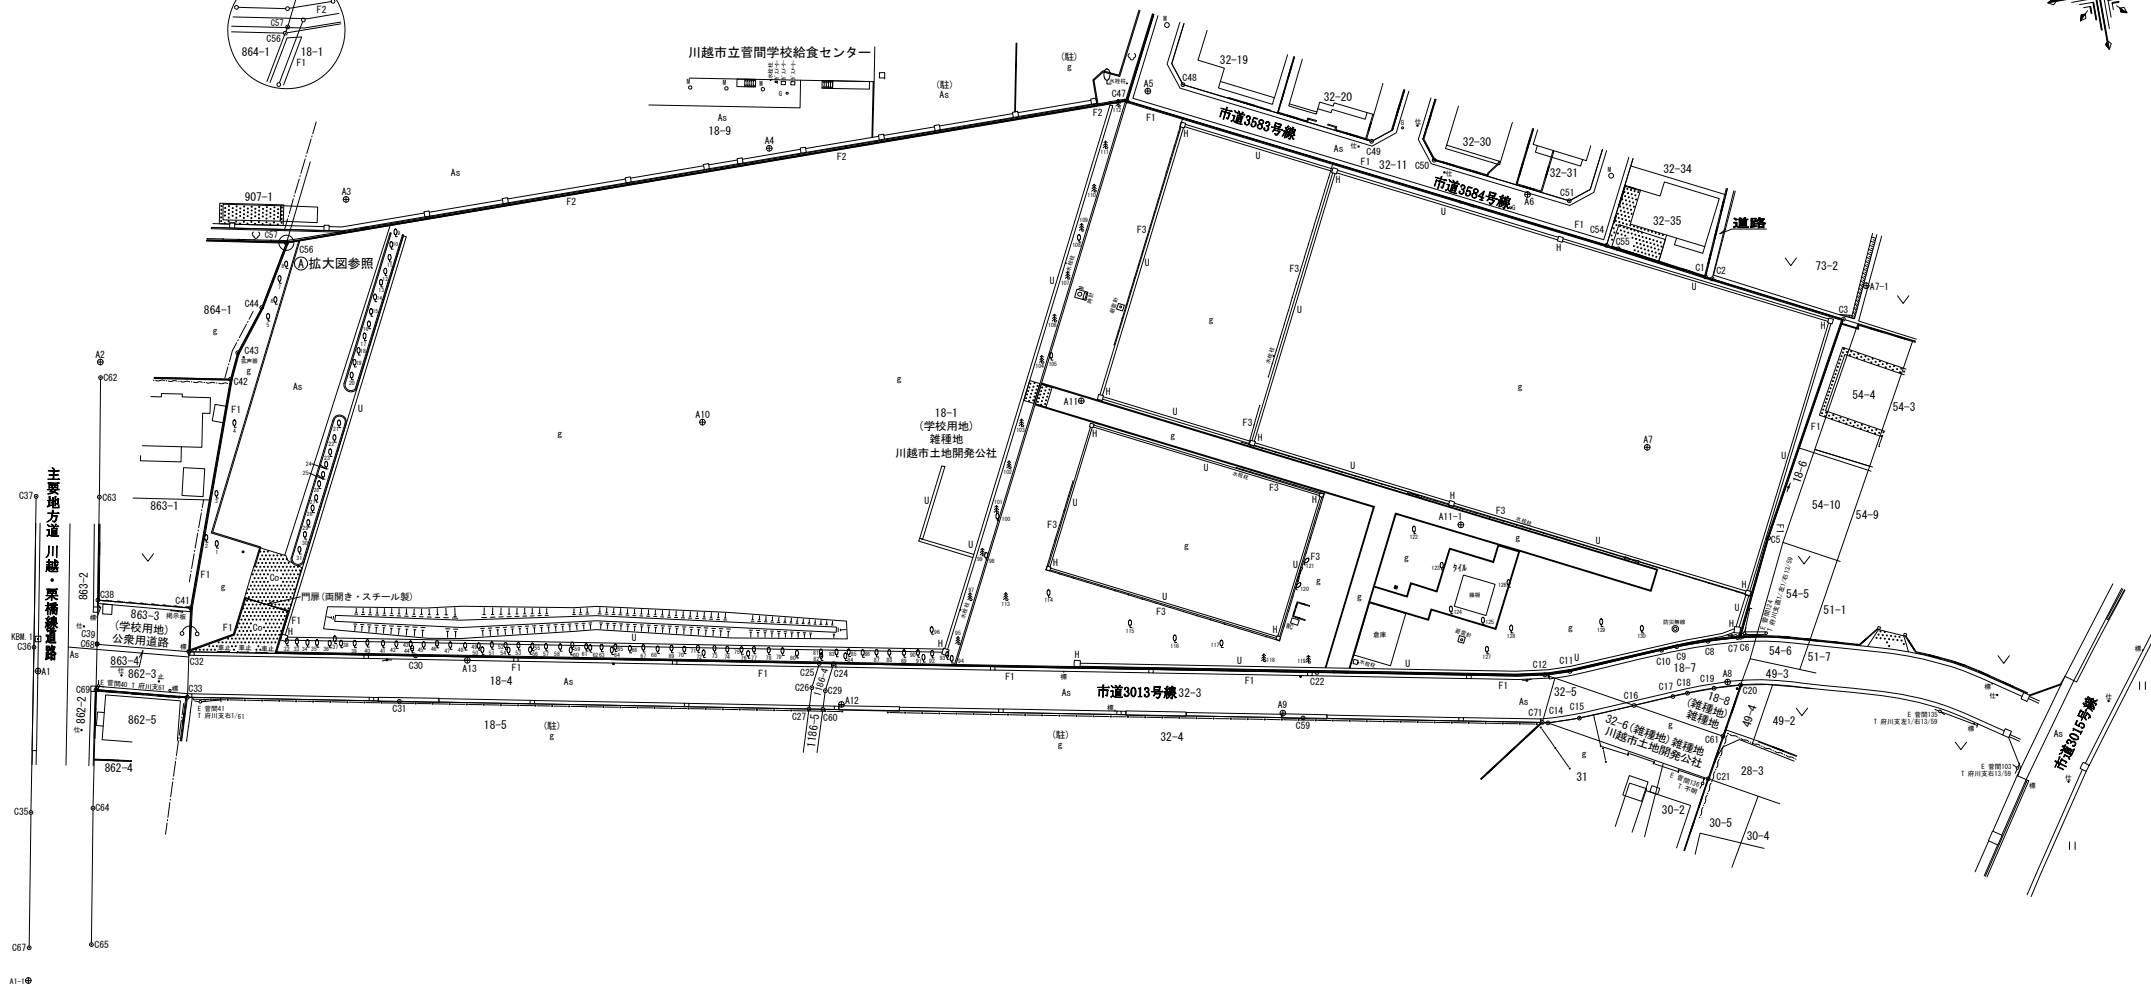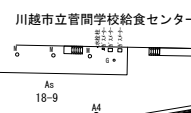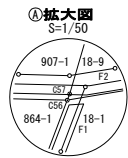

凡例

As	アスファルト舗装
Co	コンクリート舗装
g	砂利
U	U字溝
F1	ネットフェンス(H=4m)
F2	ネットフェンス(H=1.6m)
F3	ネットフェンス(H=3.0m)
H	排水樹
M	マンホール

事業名	菅間地内公共用地測量業務委託		
図面名称	用地平面図(現況図)		
縮尺	1:500	単位	m
作図	平成26年12月	日	
承認	設計	図番	整番
川越市教育委員会 学校教育課 学校給食課			

X=1100

X=1000

X=900

X=1000

X=900

Y=900

Y=1000

Y=1100

Y=1200




X=1100

X=1000

X=900

大字府川  
字茶木田

川越市  
大字菅間  
字石橋

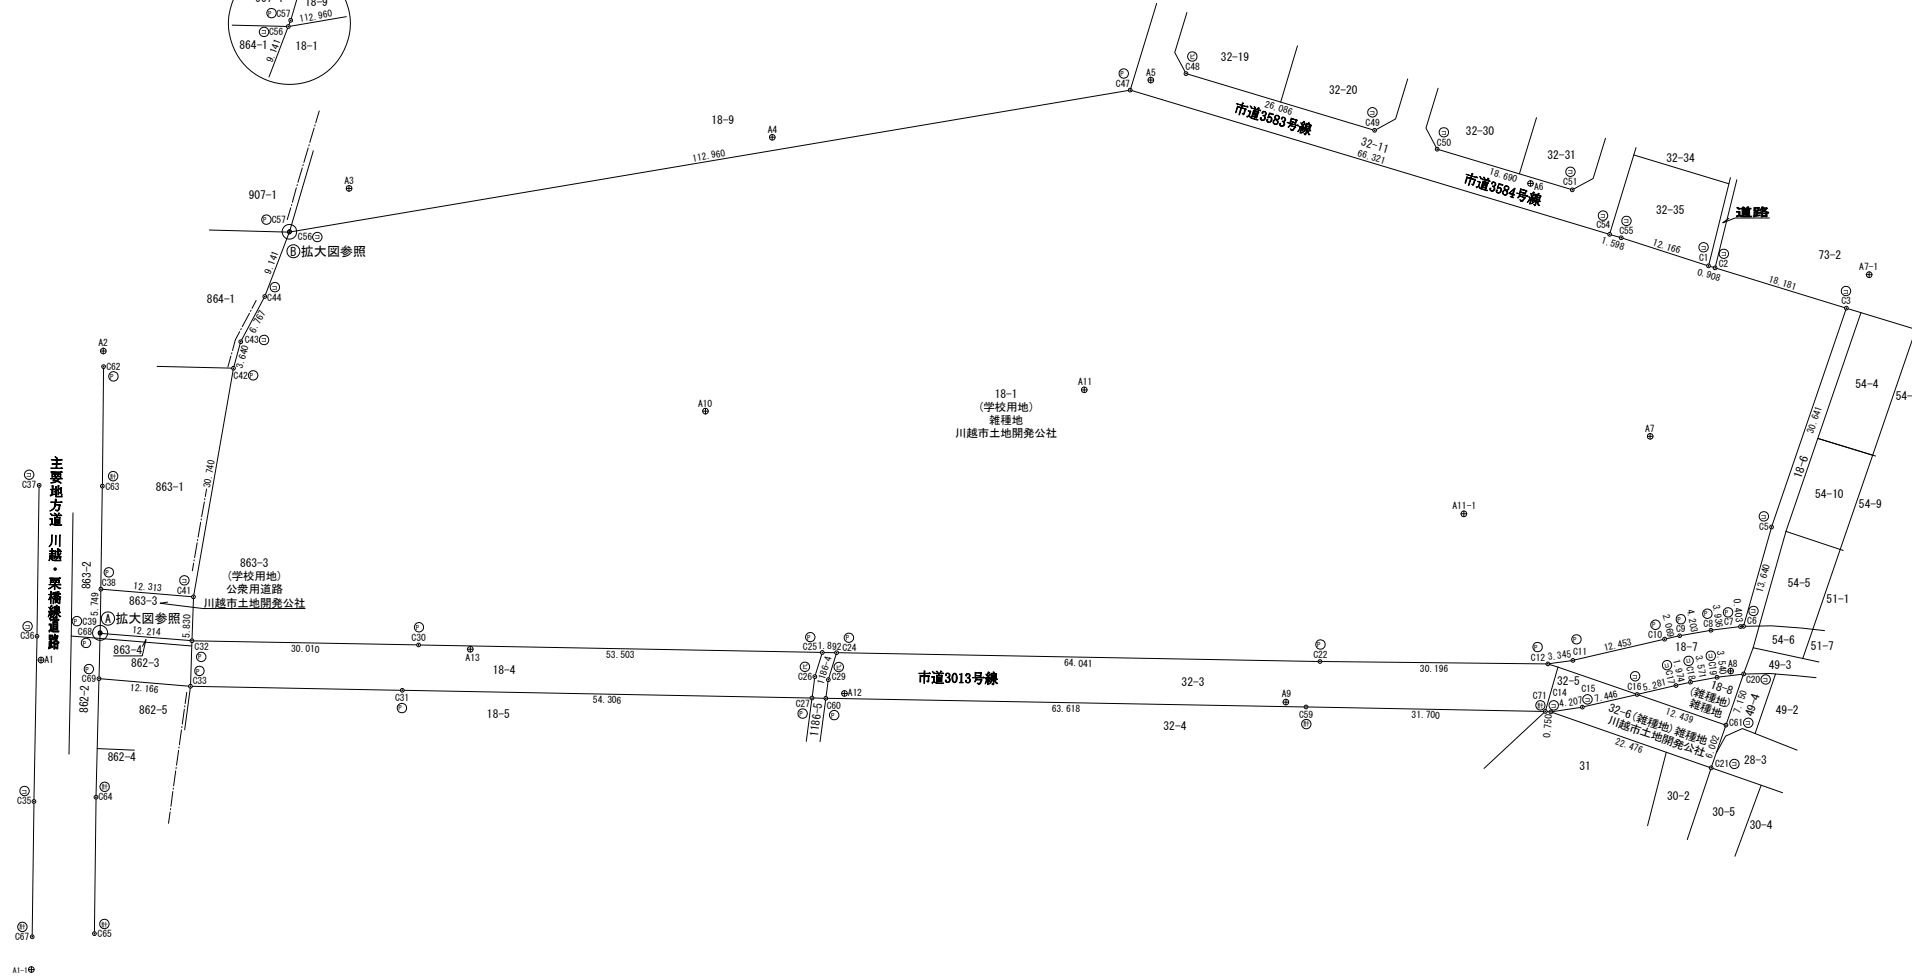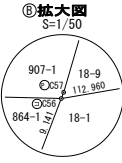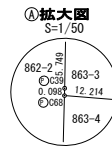

地番	18-1	公簿地積		13085	㎡
公簿地目	学校用地	雑種地			
所有者	川越市土地開発公社				
測点名	Xn	Yn	Yn - (Xn+1 - Xn-1)		距離
C5	965.256	1222.886	1486.245044		13.640
C5	977.540	1228.815	48061.412280		30.641
C3	1004.368	1243.618	43634.824766		18.181
C2	1012.827	1227.421	10640.512649		0.908
C1	1013.037	1228.611	7497.233444		12.166
C55	1018.731	1215.860	7786.387440		1.598
C54	1019.441	1214.428	37100.775400		66.321
C47	1049.281	1155.199	35428.798131		112.960
C56	1050.110	1042.242	-7313.412114		9.141
C44	1042.264	1037.552	-15877.010464		6.787
C43	1036.928	1033.390	-8910.921970		3.640
C42	1033.641	1031.827	-33214.511130		30.740
C41	1004.738	1021.361	-35345.218786		5.830
C32	999.035	1020.152	-11691.962072		30.010
C30	993.277	1049.604	-16822.003308		53.503
C26	983.008	1102.112	-11715.450660		1.892
C24	982.647	1103.969	-13928.776873		64.041
C22	970.391	1166.826	-20784.671538		30.196
C12	964.394	1196.506	-4793.761068		3.345
C11	964.713	1199.849	647.918460		12.463
C10	965.374	1212.284	927.397280		2.069
C9	965.478	1214.390	131.149800		4.203
C8	965.462	1218.553	-233.962176		3.506
C7	965.286	1222.484	-276.281384		0.403
合計併面積			26123.691351		
合計面積			13061.846755		
土地不償			13061.84		㎡

地番	18-8	公簿地積		46	㎡
公簿地目	雑種地	雑種地			
所有者	川越市土地開発公社				
測点名	Xn	Yn	Yn - (Xn+1 - Xn-1)		距離
C20	969.014	1221.795	7861.029030		3.540
C19	969.198	1218.260	197.368120		3.571
C18	969.176	1214.689	-148.192058		1.974
C17	969.076	1212.718	-462.045658		5.281
C16	968.795	1207.444	-7621.386528		12.439
C81	962.764	1218.323	266.812737		7.150
合計併面積			93.575743		
合計面積			46.787815		
土地不償			46.78		㎡

地番	32-6	公簿地積		103	㎡
公簿地目	雑種地	雑種地			
所有者	川越市土地開発公社				
測点名	Xn	Yn	Yn - (Xn+1 - Xn-1)		距離
C16	968.795	1207.444	6823.266044		7.446
C15	968.415	1200.008	-345.602304		4.207
C14	968.507	1185.802	-13631.850196		22.476
C21	947.517	1215.408	-6880.088144		6.002
C81	962.764	1218.323	13740.246794		12.439
合計併面積			205.972194		
合計面積			102.986070		
土地不償			102.98		㎡

地番	863-3	公簿地積		69	㎡
公簿地目	学校用地	公衆用道路			
所有者	川越市土地開発公社				
測点名	Xn	Yn	Yn - (Xn+1 - Xn-1)		距離
C11	1004.738	1021.361	9028.831240		12.313
C38	1007.875	1008.454	-2629.691724		5.749
C39	1002.232	1008.357	-6786.960823		0.098
C68	1002.136	1008.338	-3223.656586		12.214
C32	999.035	1020.152	2654.433504		5.830
合計併面積			142.967611		
合計面積			71.4788055		
土地不償			71.47		㎡

- 凡例**
- 記号 境界線の種類
  - コンクリート杭
  - 金属杭
  - プラスチック杭
  - 金属杭
  - 金属プレート
  - 計算点


事業名	菅間地内公共用地測量業務委託		
図面名称	用地実測図		
縮尺	1:500	単位	m
作図	平成26年12月	日	
承認	設計	図番	整番
川越市教育委員会 学校教育部学校給食課			

地番 18-1

地積測量図


土地の所在 川越市大字菅間字石橋

1/2

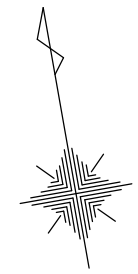


大字府川  
字茶木田

大字菅間  
字石橋

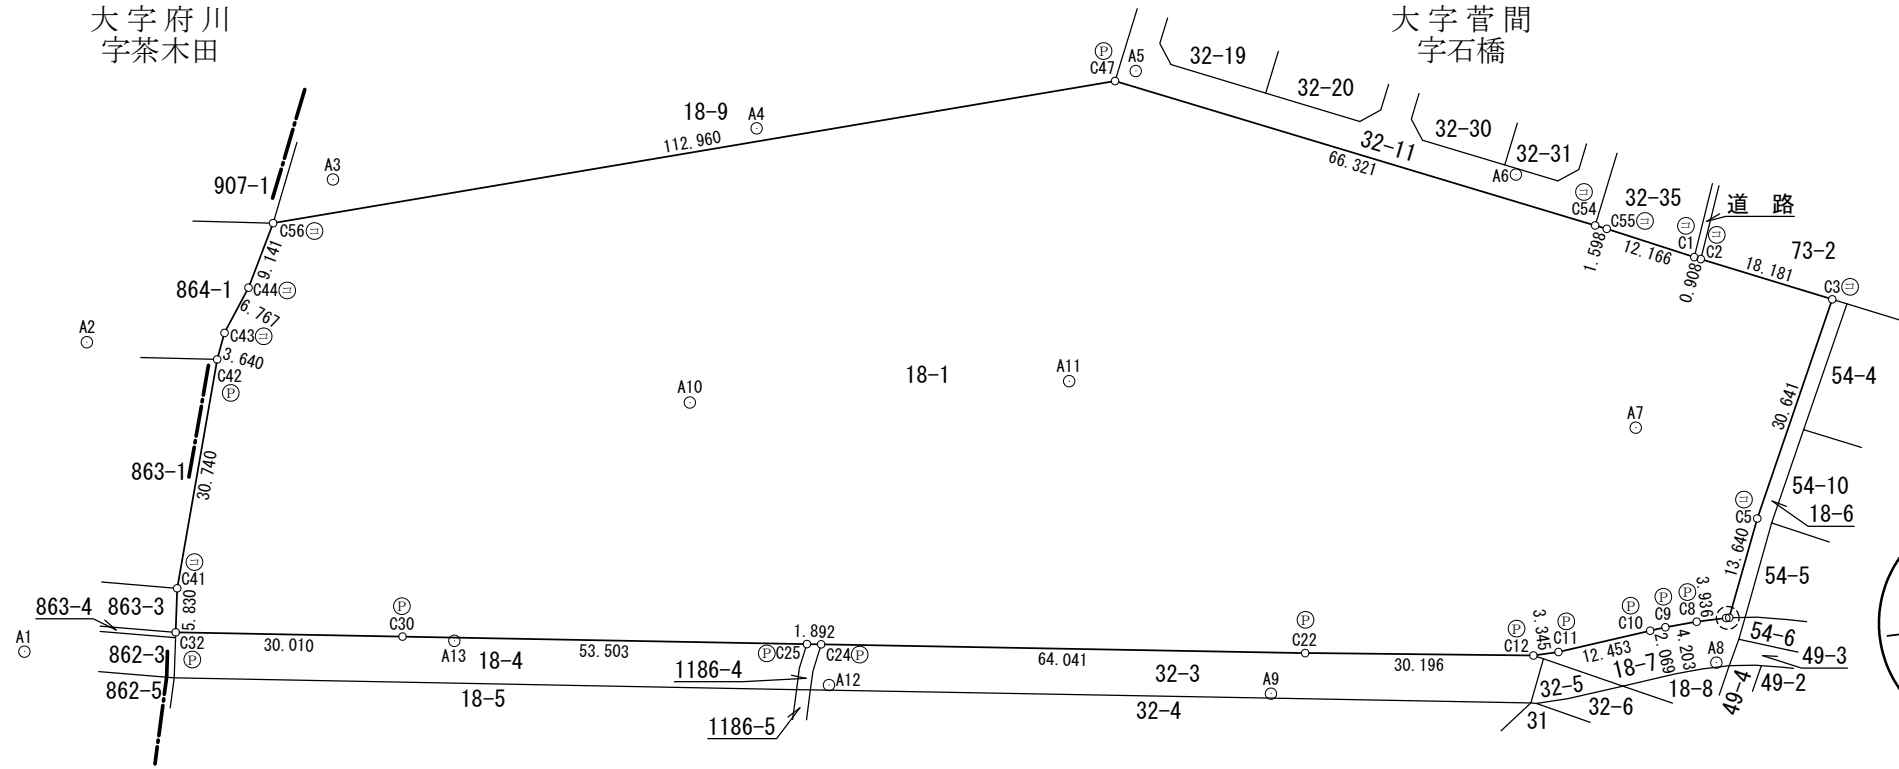

拡大図  
縮尺=1/50

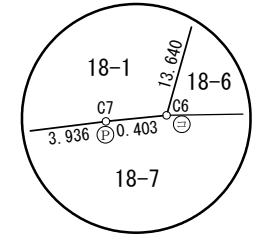

凡例	記号	境界標の種別	記号	境界標の種別	記号	境界標の種別
	⊕	石杭	⊖	金属鉸	⊕	刻印
	⊖	コンクリート杭	⊕	金属杭	⊕	計算点
	⊖	プラスチック杭	⊖	金属プレート		

作製者

(平成 年 月 日作製)

申請人

縮尺

1/1000

地番 18-1

地積測量図

土地の所在 川越市大字菅間字石橋

2/2

求積表

地番	18-1			
N0	Xn	Yn	Yn+1-Yn-1	Xn · (Yn+1-Yn-1)
C6	965.256	1222.886	6.331	6111.035736
C5	977.540	1228.815	20.732	20266.359280
C3	1004.368	1243.618	-1.394	-1400.088992
C2	1012.627	1227.421	-17.007	-17221.747389
C1	1013.037	1226.611	-11.561	-11711.720757
C55	1018.731	1215.860	-12.183	-12411.199773
C54	1019.441	1214.428	-60.661	-61840.310501
C47	1049.281	1155.199	-172.186	-180671.498266
C56	1050.110	1042.242	-117.647	-123542.291170
C44	1042.264	1037.552	-8.852	-9226.120928
C43	1036.928	1033.390	-5.725	-5936.412800
C42	1033.641	1031.827	-12.029	-12433.667589
C41	1004.738	1021.361	-11.675	-11730.316150
C32	999.035	1020.152	28.243	28215.745505
C30	993.277	1049.604	81.960	81408.982920
C25	983.008	1102.112	54.365	53441.229920
C24	982.647	1103.969	64.714	63591.017958
C22	970.391	1166.826	92.537	89797.071967
C12	964.834	1196.506	33.023	31861.713182
C11	964.713	1199.849	15.778	15221.241714
C10	965.374	1212.284	14.501	13998.888374
C9	965.478	1214.350	6.269	6052.581582
C8	965.482	1218.553	8.134	7853.230588
C7	965.286	1222.484	4.333	4182.584238
合計				-26123.691351
合計面積				13061.8456755
地積				13061.84 m <sup>2</sup>

基準点座標一覧表

点名	X座標	Y座標	杭種
A1	1000.000	1000.000	鍍
A2	1038.875	1015.243	鍍
A3	1054.424	1051.046	鍍
A4	1051.352	1107.417	鍍
A5	1050.114	1158.120	鍍
A6	1027.893	1205.274	鍍
A7	992.165	1215.066	木杭
A8	959.701	1220.175	鍍
A9	965.888	1161.436	鍍
A10	1017.170	1092.418	木杭
A11	1011.236	1142.322	木杭
A12	977.163	1104.051	鍍
A13	991.534	1056.263	鍍

測量年月日	平成26年12月5日
座標系	任意

作製者

(平成 年 月 日作製)

申請人

縮尺



樹 木 リ ス ト					
No.	樹木名	目通り(直径) ( m )	枝ぶり ( m )	高さ ( m )	備考
1	ナンキンハザ(ゼ)	0.17	1.50	2.70	
2	アラガシ	0.19	3.70	4.40	
3	ケヤキ	0.50	2.10	4.20	
4	ドウダンツツジ	0.20	2.90	2.40	
5	ドウダンツツジ	0.10	1.70	1.50	
6	ケヤキ	0.75	6.00	8.00	
7	ドウダンツツジ	0.13	2.00	1.80	
8	ケヤキ	0.50	6.60	9.50	
9	ドウダンツツジ	0.18	3.40	1.80	
10	ドウダンツツジ	0.20	3.20	1.80	
11	ドウダンツツジ	0.15	3.00	1.80	
12	ドウダンツツジ	0.16	2.80	1.80	
13	ドウダンツツジ	0.20	3.10	1.80	
14	ドウダンツツジ	0.17	3.00	1.80	
15	ドウダンツツジ	0.15	2.70	1.80	
16	ドウダンツツジ	0.15	3.30	1.80	
17	ドウダンツツジ	0.15	3.30	1.80	
18	ドウダンツツジ	0.20	3.50	1.80	
19	ドウダンツツジ	0.15	2.80	1.80	
20	ドウダンツツジ	0.16	2.10	1.60	
21	ドウダンツツジ	0.17	3.10	1.90	
22	ドウダンツツジ	0.16	3.30	2.00	
23	ドウダンツツジ	0.17	3.30	2.00	
24	ドウダンツツジ	0.16	3.40	2.00	
25	ドウダンツツジ	0.16	3.20	2.40	
26	ドウダンツツジ	0.14	3.10	2.00	
27	ドウダンツツジ	0.16	3.20	2.20	
28	ドウダンツツジ	0.15	2.80	1.80	
29	ドウダンツツジ	0.18	3.10	2.20	
30	ドウダンツツジ	0.16	2.40	1.70	
31	ドウダンツツジ	0.15	2.40	1.60	
32	ドウダンツツジ	0.14	2.00	1.70	
33	ドウダンツツジ	0.15	1.30	1.60	
34	ドウダンツツジ	0.14	1.40	1.60	
35	ドウダンツツジ	0.11	1.20	1.80	
36	ドウダンツツジ	0.10	1.00	1.20	
37	アラガシ	0.38	7.70	6.10	
38	ドウダンツツジ	0.11	1.00	1.10	
39	ドウダンツツジ	0.14	1.80	1.70	
40	ドウダンツツジ	0.20	2.00	1.80	
41	ドウダンツツジ	0.17	2.00	1.80	
42	ドウダンツツジ	0.14	1.80	2.00	
43	ドウダンツツジ	0.15	2.00	1.90	
44	コナラ	0.20	0.50	0.70	
45	ドウダンツツジ	0.16	1.80	1.90	

樹 木 リ ス ト					
No.	樹木名	目通り(直径) ( m )	枝ぶり ( m )	高さ ( m )	備考
46	ドウダンツツジ	0.16	2.00	1.80	
47	ドウダンツツジ	0.14	2.20	2.00	
48	ドウダンツツジ	0.17	1.80	2.00	
49	ドウダンツツジ	0.15	0.70	1.90	
50	ケヤキ	0.20	0.80	1.10	
51	ドウダンツツジ	0.15	1.80	2.00	
52	ドウダンツツジ	0.15	2.10	1.90	
53	ドウダンツツジ	0.19	2.10	2.00	
54	ケヤキ	0.11	0.50	0.60	
55	ドウダンツツジ	0.15	2.00	1.90	
56	コナラ	0.05	1.00	3.50	
57	ドウダンツツジ	0.16	2.10	2.00	
58	ドウダンツツジ	0.13	1.80	1.60	
59	ドウダンツツジ	0.18	1.70	1.80	
60	アジサイ	0.05	1.50	3.00	
61	ドウダンツツジ	0.13	1.80	1.80	
62	バラ	0.07	3.00	2.50	
63	ドウダンツツジ	0.15	2.50	1.70	
64	ケヤキ	0.25	3.00	4.50	
65	ドウダンツツジ	0.16	2.40	1.90	
66	ドウダンツツジ	0.15	2.10	1.70	
67	ドウダンツツジ	0.20	2.20	1.90	
68	ドウダンツツジ	0.17	2.20	1.90	
69	ドウダンツツジ	0.18	1.90	1.90	
70	ドウダンツツジ	0.17	2.40	2.20	
71	ドウダンツツジ	0.22	2.40	1.70	
72	ケヤキ	0.12	2.80	4.00	
73	ドウダンツツジ	0.17	2.40	1.90	
74	ドウダンツツジ	0.16	2.40	2.00	
75	ドウダンツツジ	0.17	2.30	2.00	
76	ケヤキ	0.10	1.50	2.00	
77	ドウダンツツジ	0.16	2.20	1.70	
78	ドウダンツツジ	0.17	2.20	1.80	
79	ドウダンツツジ	0.15	2.40	1.50	
80	ドウダンツツジ	0.16	1.20	1.80	
81	ドウダンツツジ	0.13	2.00	1.80	
82	コナラ	0.08	0.50	0.40	
83	ドウダンツツジ	0.12	1.60	1.70	
84	コナラ	0.18	0.80	1.00	
85	ドウダンツツジ	0.22	2.10	1.90	
86	ドウダンツツジ	0.12	1.70	1.70	
87	ドウダンツツジ	0.21	2.00	1.80	
88	ドウダンツツジ	0.20	2.30	1.70	
89	ドウダンツツジ	0.16	2.30	1.80	
90	ドウダンツツジ	0.16	2.20	1.80	

樹 木 リ ス ト					
No.	樹木名	目通り(直径) ( m )	枝ぶり ( m )	高さ ( m )	備考
97	カイズカイブキ	0.40	6.00	9.30	
98	ブナ	0.20	3.00	6.10	
99	カイズカイブキ	0.50	6.10	9.00	
100	ブナ	0.30	7.40	9.00	
101	カイズカイブキ	0.40	7.30	6.90	
102	カイズカイブキ	0.45	8.20	8.50	
103	カイズカイブキ	0.40	6.70	6.70	
104	カイズカイブキ	0.50	7.10	7.30	
105	ブナ	0.15	4.50	5.40	
106	カイズカイブキ	0.45	6.80	7.00	
107	カイズカイブキ	0.40	6.80	7.20	
108	ブナ	0.10	3.00	4.30	
109	カイズカイブキ	0.35	5.40	7.00	
110	カイズカイブキ	0.40	5.80	7.55	
111	カイズカイブキ	0.40	5.80	8.10	
112	カイズカイブキ	0.50	6.00	8.10	
113	メタセコイア	0.55	9.50	23.30	
114	イチョウ	0.20	4.00	8.10	
115	スダジイ	0.43	8.40	6.60	
116	スダジイ	0.45	7.00	6.50	
117	スダジイ	0.47	9.20	7.25	
118	カイズカイブキ	0.35	5.20	8.10	
119	カイズカイブキ	0.43	6.50	8.30	
120	コナラ	0.08	0.50	1.20	
121	ブナ	0.09	1.70	2.50	
122	ネズミモチ	0.18	3.70	4.30	
123	フジ	0.15	5.00	3.00	
124	フジ	0.14	5.00	3.00	
125	フジ	0.17	5.00	3.00	
126	フジ	0.08	5.00	3.00	
127	ハナミズキ	0.16	5.20	6.00	
128	ハナミズキ	0.18	4.60	4.40	
129	ケヤキ	0.70	11.40	13.65	
130	マテバシイ	0.35	6.80	7.35	