

山田小学校放射線詳細測定結果(11月14日実施)

測定結果(単位:μ Sv/h)

[地上50cm] 平均 0.10 範囲 0.05~0.25 →除去後 平均 0.10 範囲 0.05~0.13


[地上5cm] 平均 0.19 範囲 0.05~1.09 →除去後 平均 0.13 範囲 0.05~0.25

対応の目安を超えた又は近い値の14地点について除染を行い、目安以下の状態にしました。

単位:μ SV/h			
番号	測定地点	地上5cmの値	地上50cmの値
1	校庭 中央	0.07	0.07
2	校庭 北西	0.06	0.06
3	校庭 南西	0.06	0.06
4	校庭 南東	0.07	0.08
5	校庭 北東	0.07	0.08
6	正門脇 水溜り	0.08	0.07
7	グレーチング 東端	0.18	0.12
8	雨どい下	0.17	0.09
9	マス	0.11	0.10
10	玄関入口脇 階段	0.11	0.09
11	雨どい下	0.50	0.16
11-1	No.11除染後	0.21	0.12
12	雨どい下	0.29	0.12
12-1	No.12除染後	0.17	0.12
13	側溝清掃の泥①	0.38	0.14
13-1	No.13除染後	0.13	0.10
14	焼物庫 東側雨どい	0.36	0.15
14-1	No.14除染後	0.18	0.12
15	焼物庫 西側雨どい	0.35	0.09
15-1	No.15除染後	0.10	0.10
16	マス脇 土溜り	0.10	0.06
17	灯油庫 裏	0.17	0.10
18	給水井戸 裏	0.16	0.10
19	学童保育 南東側雨どい	0.19	0.11
20	学童保育 北東側雨どい	0.21	0.11
21	学童保育 南西側雨どい	0.27	0.11
21-1	No.21除染後	0.15	0.12
22	グレーチング	0.10	0.08
23	プール付属室 裏 マス	0.31	0.13
23-1	No.23除染後	0.09	0.07
24	側溝清掃の泥②	1.09	0.25
24-1	No.24除染後	0.10	0.08
25	U型側溝	0.25	0.12
26	用具室① 北側雨どい	0.22	0.10
27	用具室① 南側雨どい	0.33	0.16
27-1	No.27除染後	0.19	0.13
28	グレーチング	0.12	0.09
29	枯草	0.08	0.08
30	みどりの学校ファーム 中央	0.11	0.09
31	畑① 中央	0.06	0.06
32	畑② 中央	0.07	0.07
33	畑③ 中央	0.08	0.07
34	砂場① 中央	0.08	0.07
35	鉄棒下 コケ	0.11	0.08
36	タイヤ遊具① 中央	0.08	0.07

37	校門左脇 L型	0.10	0.08
38	校門右脇 L型	0.15	0.08
39	梅林 中央	0.09	0.09
40	マス	0.09	0.10
41	すべり台下 窪地	0.08	0.08
42	用具室② 南側雨どい	0.31	0.10
42-1	No.42除染後	0.13	0.12
43	用具室② 北側雨どい	0.45	0.12
43-1	No.43除染後	0.19	0.11
44	タイヤ遊具② 中央	0.08	0.07
45	砂場② 中央	0.07	0.07
46	植物の下 中央	0.09	0.09
47	ウサギ小屋 壁のコケ	0.15	0.09
48	トイレ前	0.16	0.10
49	雨どい下	0.19	0.08
50	雨どい下	0.25	0.10
51	雨どい下	0.23	0.10
52	昇降口①前 マス	0.12	0.09
53	雨どい下	0.22	0.10
54	雨どい下	0.27	0.10
54-1	No.54除染後	0.17	0.08
55	雨どい下	0.31	0.10
55-1	No.55除染後	0.09	0.08
56	雨どい下	0.51	0.09
56-1	No.56除染後	0.19	0.09
57	雨どい下	0.24	0.10
58	グレーチング	0.09	0.07
59	昇降口②前 段差	0.14	0.07
60	グレーチング	0.09	0.08
61	堆肥置場(使用廃止)	0.05	0.05

注)本市の暫定的な対応の目安:地上5cmで0.30μ Sv/h、地上50cmで0.25μ Sv/h

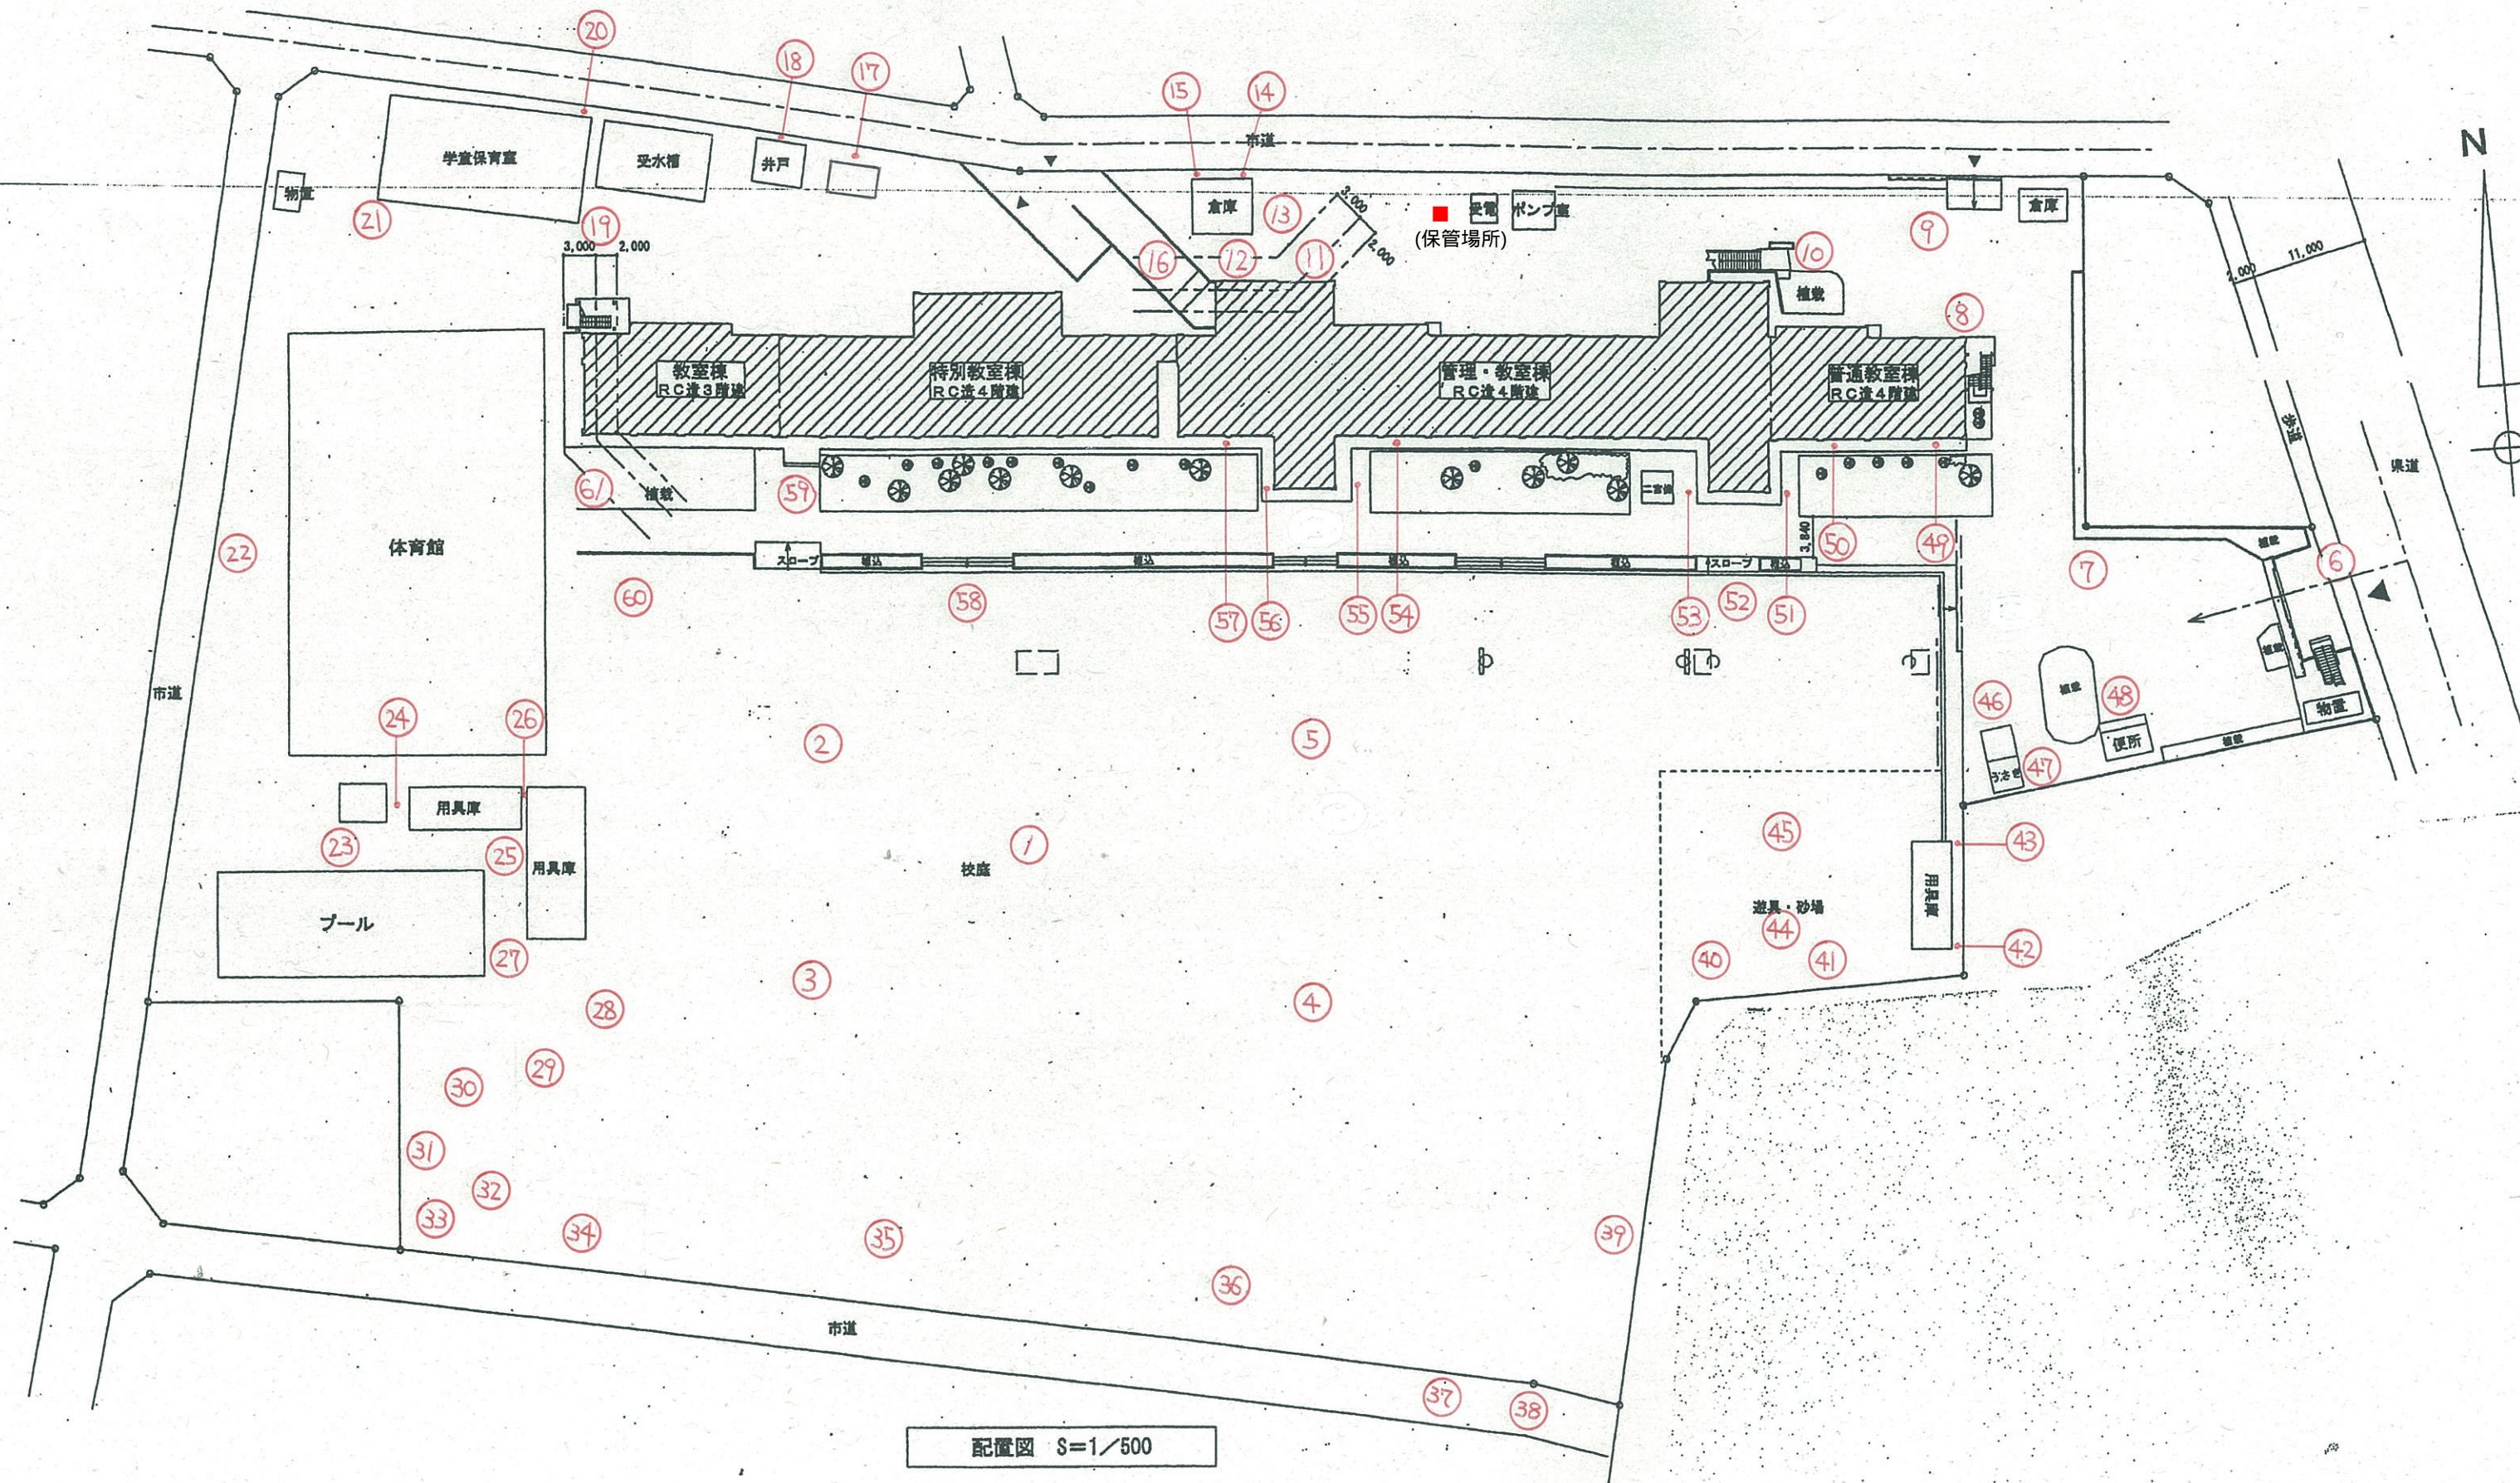

配置図 S=1/500