課長		副課長		リーダー		設計		校合	

~~設　計　書~~

令和　7　年度　委託　仕　様　書

1　委　託　名　西清掃センター跡地ほか植栽管理業務委託

2　委　託　箇　所　川越市大字笠幡3299番地1ほか

3　実　施　額　¥　円　（但し、委託価格　¥　円）

4　委託大要、起工理由

委託の大要	・機械除草Ⅰ(肩掛式):610㎡ ・機械除草Ⅲ(ハンドガイド肩掛併用):4,000㎡ ・除草剤散布:10,600㎡ ・基本剪定(落葉):1本(30≦C＜60)、1本(180≦C) ・基本剪定(常緑):2本(90≦C＜120) ・基本剪定(針葉):2本(30≦C＜60)、23本(60≦C＜90) ・支障木処理:1本(200≦C＜230) ・樹木薬剤散布500L
起工理由	西清掃センター跡地等の植栽管理、機械除草等を実施し、都市景観の保護を図るため

川　越　市

本 委 託 費 内 訳 表

費　目	工　種	種　別	細　別	数　量	単 位	単　価	金　額	摘　　要
本 委 託 費								
	直接委託費計							
		共 通 仮 設 費						
				1	式			
	純 委 託 費							
		現 場 管 理 費						
				1	式			
	委 託 原 価							
		一般管理費等						
				1	式			
	委 託 価 格							
		消費税相当額						
				1	式			
本 委 託 費 計								

川　　越　　市

委　託　費　総　括　表

工種	種目	細目	単位	単価	設計数量	設計金額	備　考
園地除草			㎡				
	機械除草Ⅰ	肩掛式			610		
	機械除草Ⅲ	ﾊﾝﾄﾞｶﾞｲﾄﾞ肩掛併用			4,000		
	除草剤散布	一般地			10,600		

工種	種目	細目	単位	単価	設計数量	設計金額	備　考
樹木管理（高木剪定）	基本剪定		本				
	（落葉）	30≦C<60			1		
		180≦C			1		
	基本剪定		本				
	（常緑）						
		90≦C<120			2		
	基本剪定		本				
	（針葉）	30≦C<60			2		
		60≦C<90			23		

工種	種目	細目	単位	単価	設計数量	設計金額	備　考
樹木管理	支障木処理	200≦C<230	本		1		
病害虫防除							
	樹木薬剤散布Ⅰ		ﾘｯﾄﾙ		500		

園 地 除 草 2

名称 形状・規格	単位	単価
土木一般世話役	人	
特殊作業員	人	
普通作業員	人	
軽作業員	人	
機械損料 草刈機 ﾊﾝﾄﾞｶﾞｲﾄﾞ式 刈幅95cm	日	
機械損料 草刈機 肩掛式 カッター径 255mm 1.8ps	日	
トラック運転 2t （138号一位代価）	hr	
諸雑費	式	
集草 （146号一位代価）	㎡	
積込・運搬 （147号一位代価）	㎡	
運搬及び処理費	㎡	

機械除草Ⅰ（肩掛式）		1000㎡当り
	上段:数量 下段:金額	摘要
	1	
	1,000	
	1,000	
	1000.0	
合計		
㎡当り		

機械除草Ⅲ（ハンドガイド＋肩掛式）		1000㎡当り
	上段:数量 下段:金額	摘要
	1	
	1,000	
	1,000	
	1,000.0	
合計		
㎡当り		

除 草 剤 散 布

名称 形状・規格	単位	単価
特殊作業員	人	
普通作業員	人	
トラック運転 2t （137号一位代価）	日	
除草剤 バスタ液剤	l	
除草剤 カーメックスD水和剤	kg	
展着剤 サーファクタントWK	l	
諸雑費	式	

		1000㎡当り （200l撒き）
除草剤散布（一般地）	上段:数量 下段:金額	摘要
	1.00	
	0.50	
	0.30	
	1	
合計		
㎡当り		

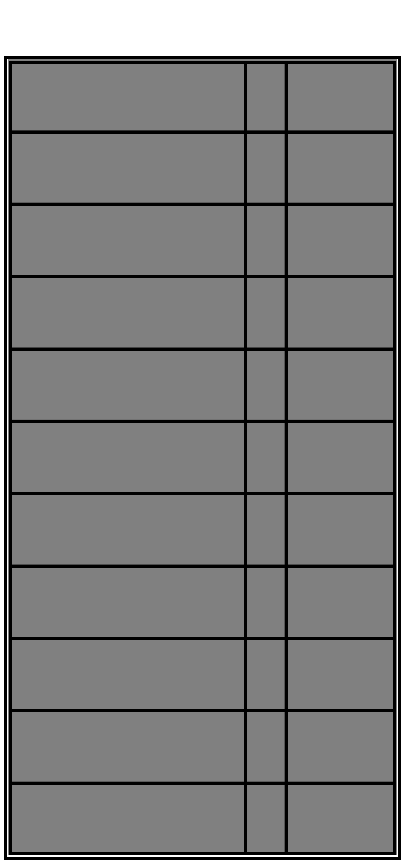

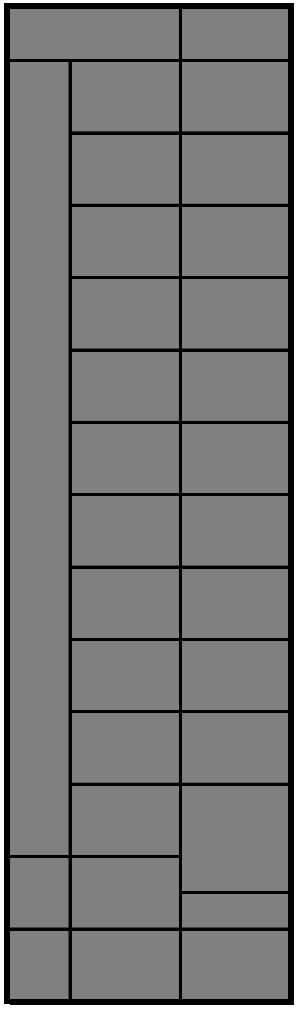

高木基本剪定

上段:数量　下段:金額　10本当り

名　　称	単位	単　価
造園工	人	
普通作業員	人	
諸雑費 (運搬及び処理費等)	式	

c:樹木幹周

形状寸法(cm)		30≦C<60	60≦C<90	90≦C<120			180≦C
落葉広葉							
		1					1
合計							
本当り							

常緑広葉							
				1			
合計							
本当り							

針葉樹							
		1	1				
合計							
本当り							

樹木病害虫防除

名称 形状・規格	単位	単価
造園工	人	
普通作業員	人	
油脂類 ガソリン	l	
トラック運転 2t （137号一位代価）	日	
殺虫剤 トレボンEW	l	
殺菌剤 トリフミン	kg	
展着剤 グラミンS	l	
捕獲器	セット	
支柱材	本	
諸雑費	式	

		1000l当り
樹木薬剤散布Ⅰ（殺菌剤有）	上段:数量 下段:金額	摘要
	0.50	
	0.33	
	0.10	
	1	
合計		
リットル当り		

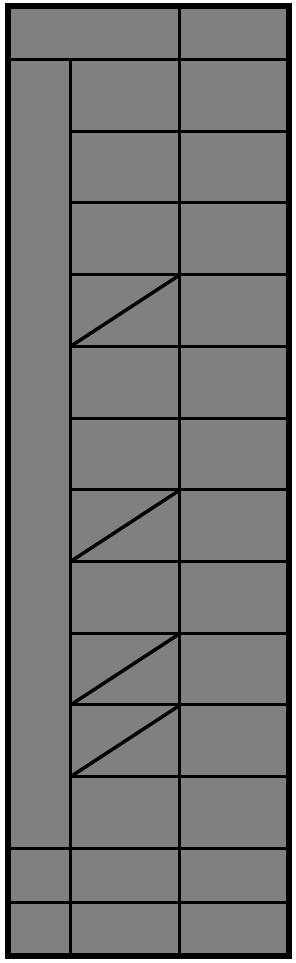

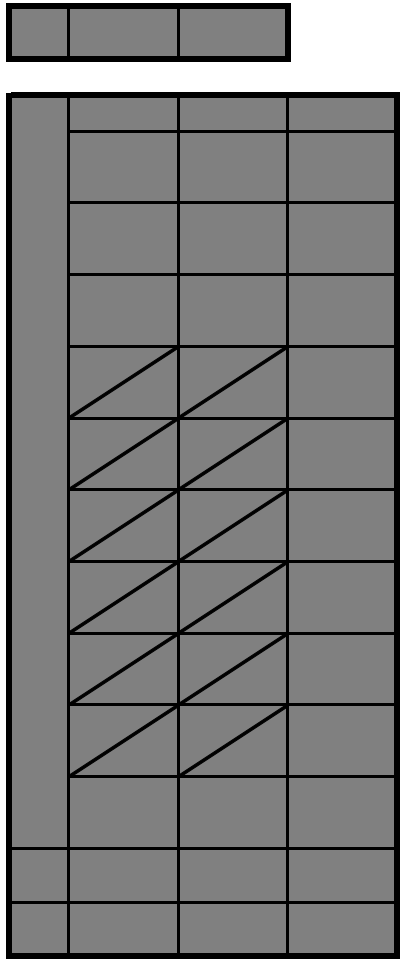

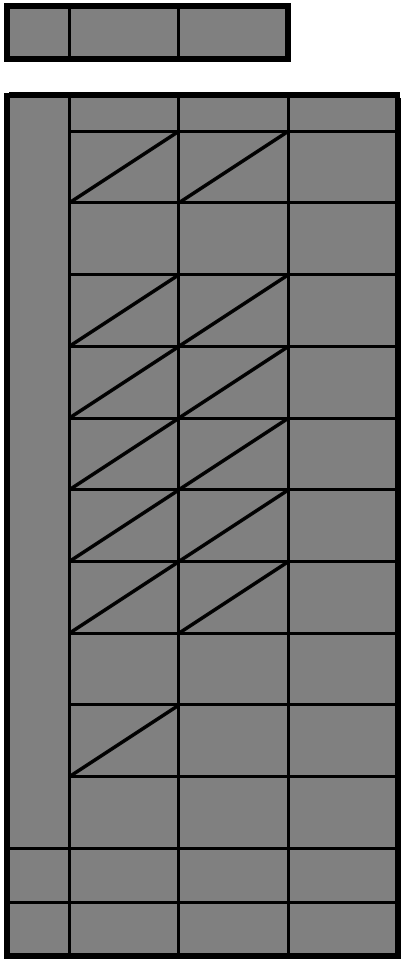

基礎代価 No. 1

名称 形状・規格	単位	単価
一般運転手	人	
油脂類 軽油	l	
機械損料 トラック 2t	供用日	
機械損料 トラック 2t	hr	
タイヤ損耗費及び補修費 2t・良好	日	
タイヤ損耗費及び補修費 2t・良好	hr	
諸雑費	式	

第137号一位代価		1日当り
	上段:数量 下段:金額	摘要
トラック運転（2t）		
	1.00	
	1.00	
	1	
合計		
日当り		

第138号一位代価		1hr当り
	上段:数量 下段:金額	摘要
トラック運転（2t）		
	1.00	
	1.00	
	1	
合計		
hr当り		

基礎代価 No. 2

名称 形状・規格	単位	単価
土木一般世話役	人	
普通作業員	人	
トラック運転 2t （138号一位代価）	hr	
諸雑費	式	

※1 運搬は現場内に限る

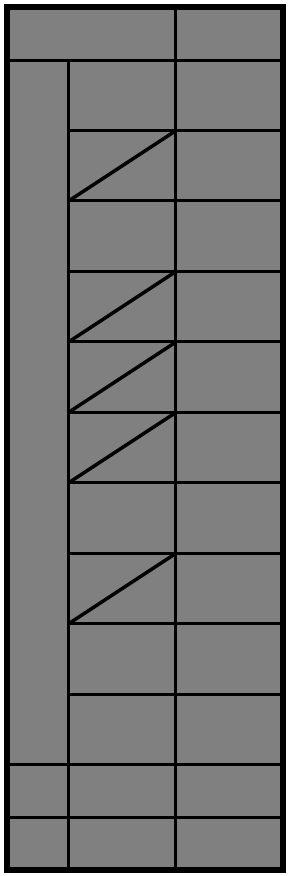

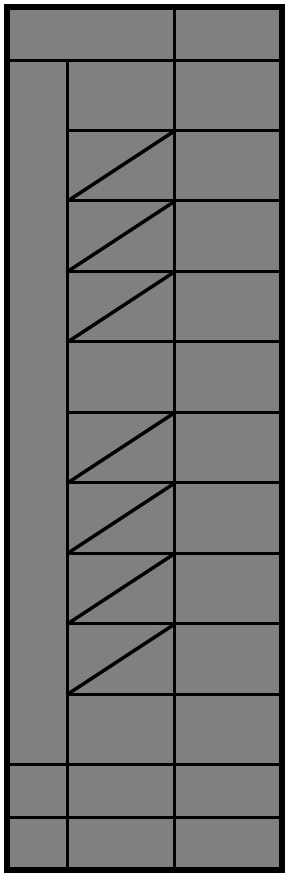

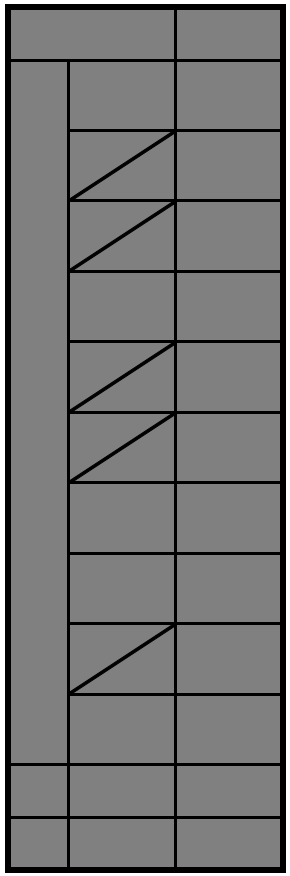

第146号一位代価	1000㎡当り
集草	上段:数量 下段:金額
	摘　要
	1
合計	
㎡当り	

第147号一位代価	1000㎡当り
積込・運搬 ※1	上段:数量 下段:金額
	摘　要
	1
合計	
㎡当り	

令和７年度

西清掃センター跡地ほか植栽管理業務委託

仕　様　書

川　　越　　市
環境部環境施設課

１　目的

「西清掃センター跡地ほか植栽管理業務委託」（以下「本委託」という。）は、西清掃センター跡地等の植栽管理、機械除草等を実施し、都市景観の保護を図ることを目的とする。

２　委託の概要

西清掃センター跡地、塚下保管場所及び北久保一般廃棄物最終処分場跡地において、植栽の剪定、支障木処理、薬剤散布、機械除草、除草剤散布により管理する業務である。

３　委託期間

契約締結日 から 令和８年３月２７日まで

４　委託場所

⑴　西清掃センター跡地、塚下保管場所
　　川越市大字笠幡３２９９番地１ほか

⑵　北久保一般廃棄物最終処分場跡地
　　川越市大字笠幡２６３１番１ほか

５　委託業務内容等

⑴　委託業務内容

西清掃センター跡地

・樹木薬剤散布：５００ℓ
（使用樹木薬剤：トレボンEW、トリフミン、グラミンS）
・基本剪定（落葉）：サルスベリ　1本（30≦C＜60）
　　ケヤキ　1本（180≦C）
・基本剪定（常緑）：ヤマモモ　2本（90≦C＜120）
・基本剪定（針葉）：メタセコイヤ　2本（30≦C＜60）
　　23本（60≦C＜90）

塚下保管場所

・除草剤散布：３，０００㎡
（使用除草剤：バスタ液剤、カーメックスD水和剤、
サーファクタントWK）

北久保一般廃棄物最終処分場跡地

・除草剤散布：７，６００㎡
（使用除草剤：バスタ液剤、カーメックスD水和剤、
サーファクタントWK）

・機械除草Ⅰ（肩掛式）：５３０㎡【１回目】
８０㎡【２回目】
・機械除草Ⅲ（ハンドガイド、肩掛併用）：２，０００㎡【１回目】
：２，０００㎡【２回目】

⑵　作業実施要領

ア　樹木剪定にあたっては、架空線、電柱等に損傷を与えないよう注意して作業すること。

イ　薬剤散布にあたっては、農薬関連法規及びメーカー等で定める使用方法を遵守し、作業中及び作業直後には人畜の立ち入りを制限するなど、安全に十分配慮すること。

６　支払い

完了払いとする。

この契約の締結後に、消費税法（昭和６３年法律第１０８号）等の改正により、消費税額等の額に変動が生じた場合は、発注者は、この契約を何ら変更することなく契約金額に相当する消費税額等を加減して支払うものとする。ただし、税法上経過措置の対象となる場合には、経過措置が優先して適用される。

７　関係法令の遵守

受注者は、本委託の実施にあたり関係する法令、条例及び規則等を遵守し、作業の円滑な進捗を図るものとする。

８　一般事項

⑴　受注者は、発注者と十分な打合せのうえ、その指示に従い業務を実施しなければならない。

⑵　受注者は、本仕様書に定めがある場合または発注者の指示若しくは前項の打合せがある場合を除き、業務を完了するために必要な一切の手段をその責任において定めるものとする。

⑶　受注者は、本委託の実施にあたり委託場所の構造物に損傷・汚損が発生しないよう注意しなければならない。万一委託場所の構造物に損傷・汚損が生じた場合は直ちに発注者へ連絡し、その対応方法等に関して協議しなければならない。なお、損傷・汚損が受注者の過失によるものと認められる場合は、受注者自らの負担で原形に復元しなければならない。

⑷　本委託に要する機械器具、材料、用具及びこれらを用いるのに必要な検査、官公署への届出、手続き等は、受注者の負担とする。

⑸　受注者は、本委託の履行上知り得た事項を第三者に漏らしてはならない。

⑹　本業務の一部を第三者に再委託する場合は、再委託する業務内容、再委託先の名称、再委託が必要な理由を明記の上、事前に書面にて提出し、川越市の承諾を得る必要がある。

⑺　受注者は、川越市環境方針を理解し協力すること。なお、提出書類はグリーン購入法の「環境物品等の調達の推進に関する基本方針」の判断基準を満たすよう努めること。

９　業務管理

⑴　委託業務実施計画書等の提出

受注者は、本委託の実施にあたり次の書類を発注者に提出しなければならない。なお、変更のあった場合も同様とする。

ア　委託業務実施計画書（指定様式）

イ　その他発注者が必要とする書類

⑵　作業日・作業時間

作業日は、天候、植物の育成状態及び適切な作業時期を考慮のうえ、発注者と協議し決定すること。

作業を行う時間は、原則平日の８：３０～１７：００とすること。

⑶　安全管理

ア　受注者は作業の実施にあたり、付近住民及び通行者等の第三者に対する災害等は起こさないよう努めなければならない。また、作業中は作業場所付近に作業中である旨の看板を掲示し、注意喚起を図ること。

イ　受注者は、機械器具の不安全状態及び業務従事者の不安全行動を排除し、労働災害の防止を図ること。

ウ　受注者は、災害防止等のため必要があると認めるときは、臨機の措置をとらなければならない。また、臨機の措置をとった場合には速やかにその内容を発注者に報告しなければならない。

エ　受注者は、災害等が発生したときは直ちに発注者に報告し、速やかにその状況を写真等により記録し報告書を作成のうえ、発注者に提出すること。

⑷　発生材の処理

受注者は、作業の完了に先立ち、不用物を整理し後片付けを行うこと。また、発生材の再利用、再生資源化及び再生資源の活用に努めることとし、自らの責任で適正処理をすること。

⑸　委託業務実施報告書

受注者は、業務を完了したときに、遅滞なく委託業務実施報告書を発注者に提出するものとする。委託業務実施報告書には以下の書類を添付すること。

ア　実績工程表
イ　出来高数量表
ウ　出来形図
エ　日報
オ　使用薬剤報告書
カ　写真帳

⑹　出来高数量表

出来高数量表には工種別に、出来高数量を記載すること。

⑺　出来形図

出来形図には工種別に、作業を行った範囲及び数量を平面図に記載すること。

⑻　使用薬剤報告書

使用薬剤報告書には以下に定める項目について記載すること。

ア　薬剤を使用した年月日
イ　薬剤を使用した場所及び対象植物
ウ　薬剤の種類
エ　単位面積あたりの使用量または希釈倍数

⑼　写真帳

写真帳は、工種別に作業過程が容易に把握できるように整理すること。工種毎の写真においては、１枚の写真で作業状況が判別できる程度に工区分けしたうえで撮影すること。また、撮影に際しては小黒板等に委託名、工種、使用材料、撮影対象の箇所、略図等を記入すること。

本委託における撮影箇所は表のとおりとする。

表．撮影箇所一覧

区分	工種	種目	撮影項目	留意事項等
着手前及び完成	着手前		全景または代表部分	
	完成		全景または代表部分	
使用機器・材料	機器・材料		機器全景	
作業状況	園地除草	機械除草	作業前・中・後	集草作業、発生材のトラック等への積み込み及び処分場搬入についても撮影
		除草剤散布	作業前・中・後	作業後は葉面の濡れが確認できるように撮影
	病害虫防除	樹木薬剤散布	作業前・中・後	作業後は葉面の濡れが確認できるように撮影
	樹木管理（高木剪定）	基本剪定	作業前・中・後	剪定枝葉の収集作業、トラック等への積み込みについても撮影
	樹木管理	支障木処理	作業前・中・後	支障木の収集作業、トラック等への積み込みについても撮影
品質管理	薬剤散布 除草剤散布		薬剤全量・配合作業・空容器	配合前と空の容器等を撮影
発生材処分			発生材処分状況	処分場への搬入状況を撮影
安全管理			各種標識類の設置状況	種類毎に１回
			安全ミーティング状況	必要に応じて
その他	異常報告			災害、事故等が発生した場合は詳細に記録する

委　　託　　名	西清掃センター跡地ほか植栽管理業務委託
委　託　場　所	川越市大字笠幡３２９９番地１ほか

案内図

委　　託　　名	西清掃センター跡地ほか植栽管理業務委託
委　託　場　所	川越市大字笠幡３２９９番地１ほか

案内図

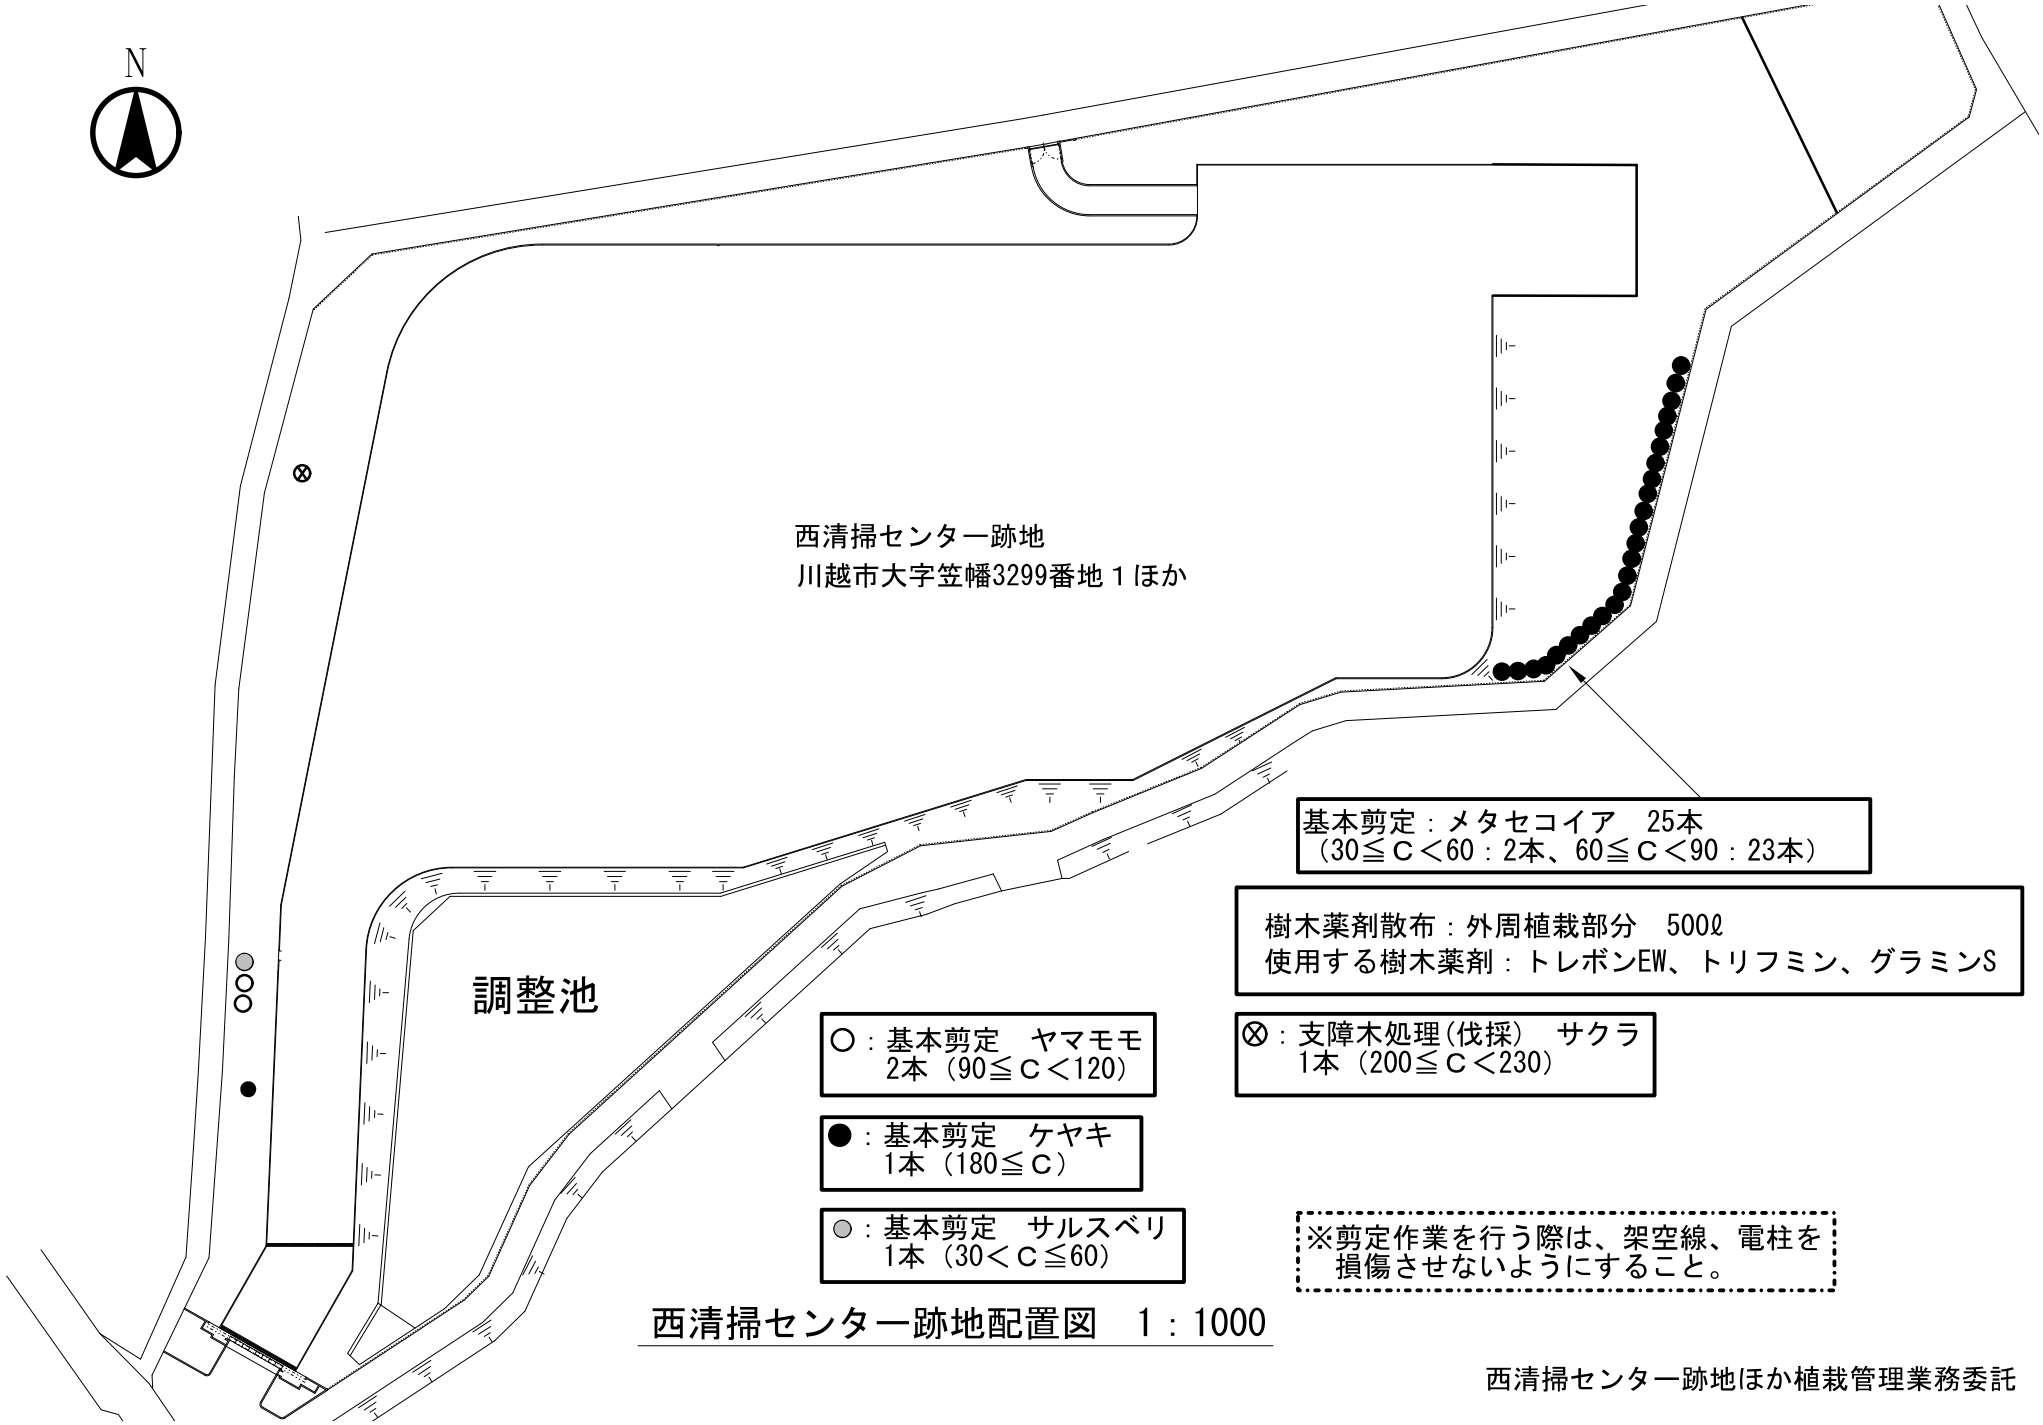

西清掃センター跡地配置図　1：1000

西清掃センター跡地ほか植栽管理業務委託

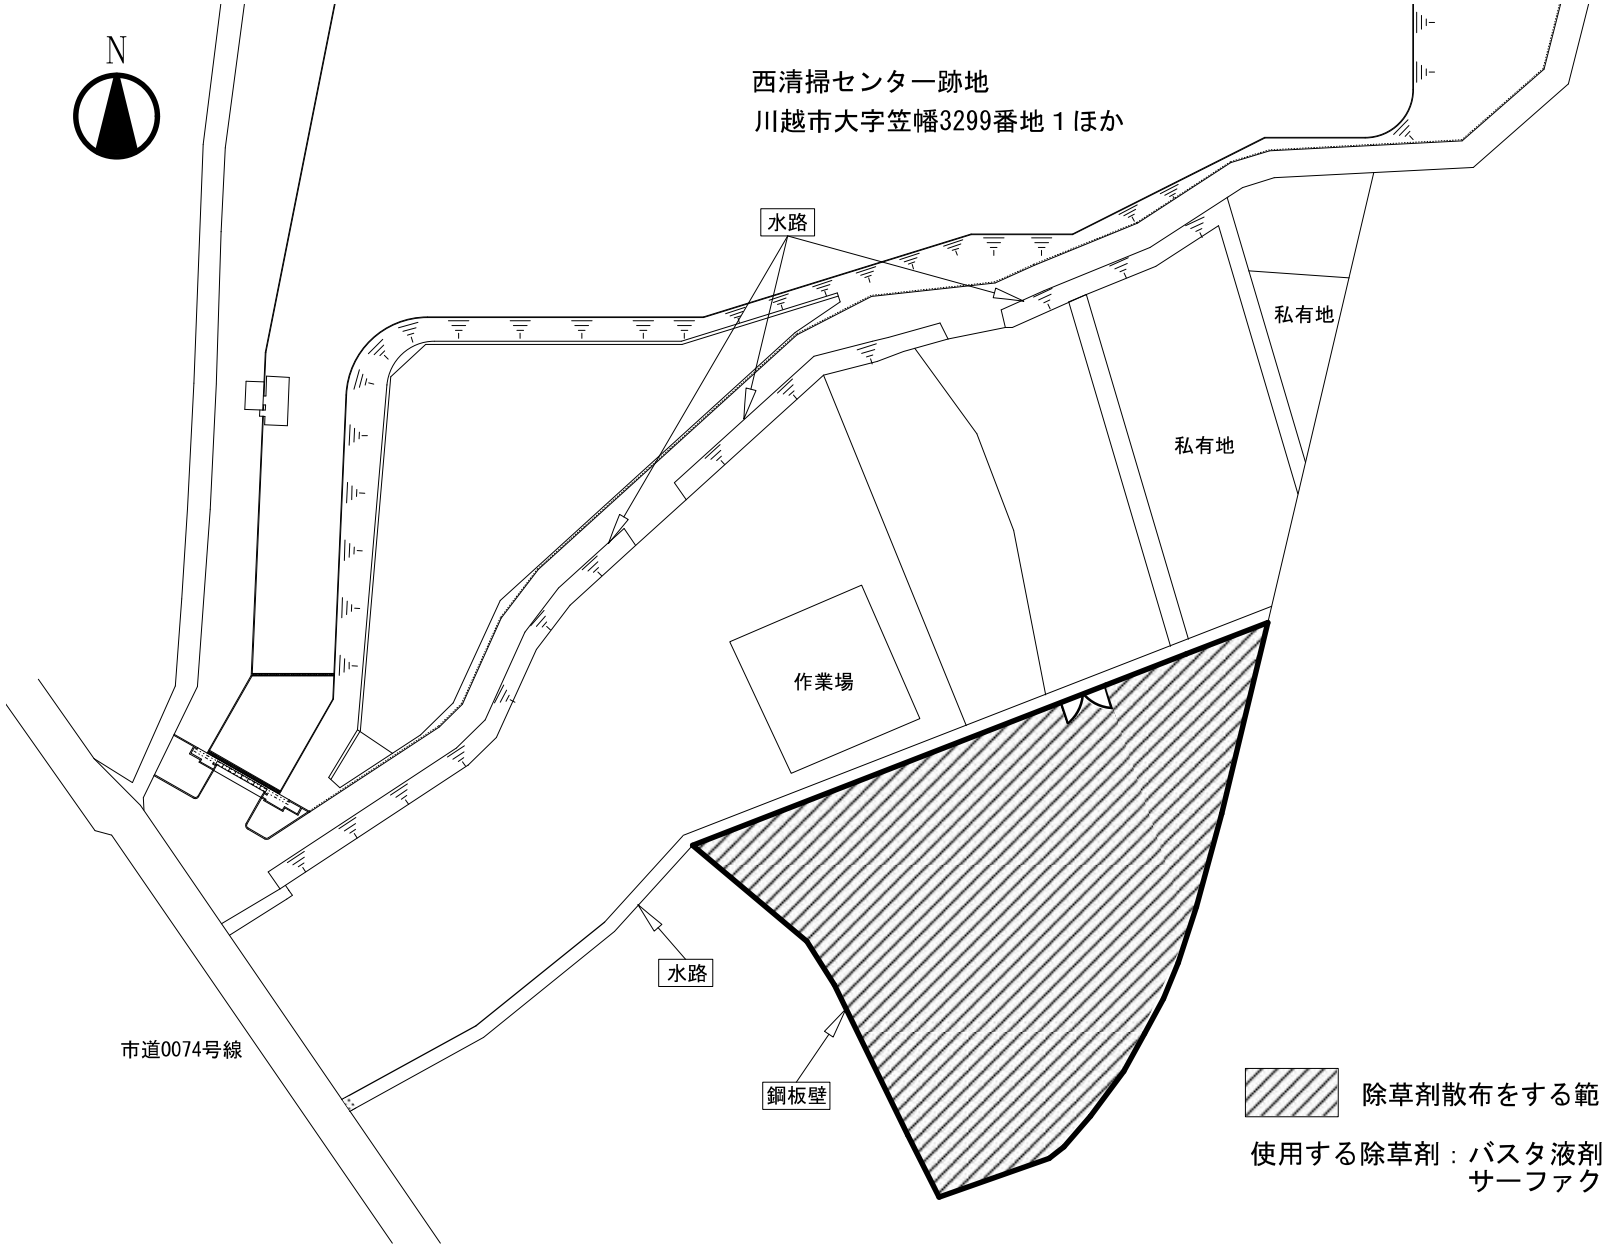

西清掃センター跡地塚下保管場所　1：1000

西清掃センター跡地ほか植栽管理業務委託

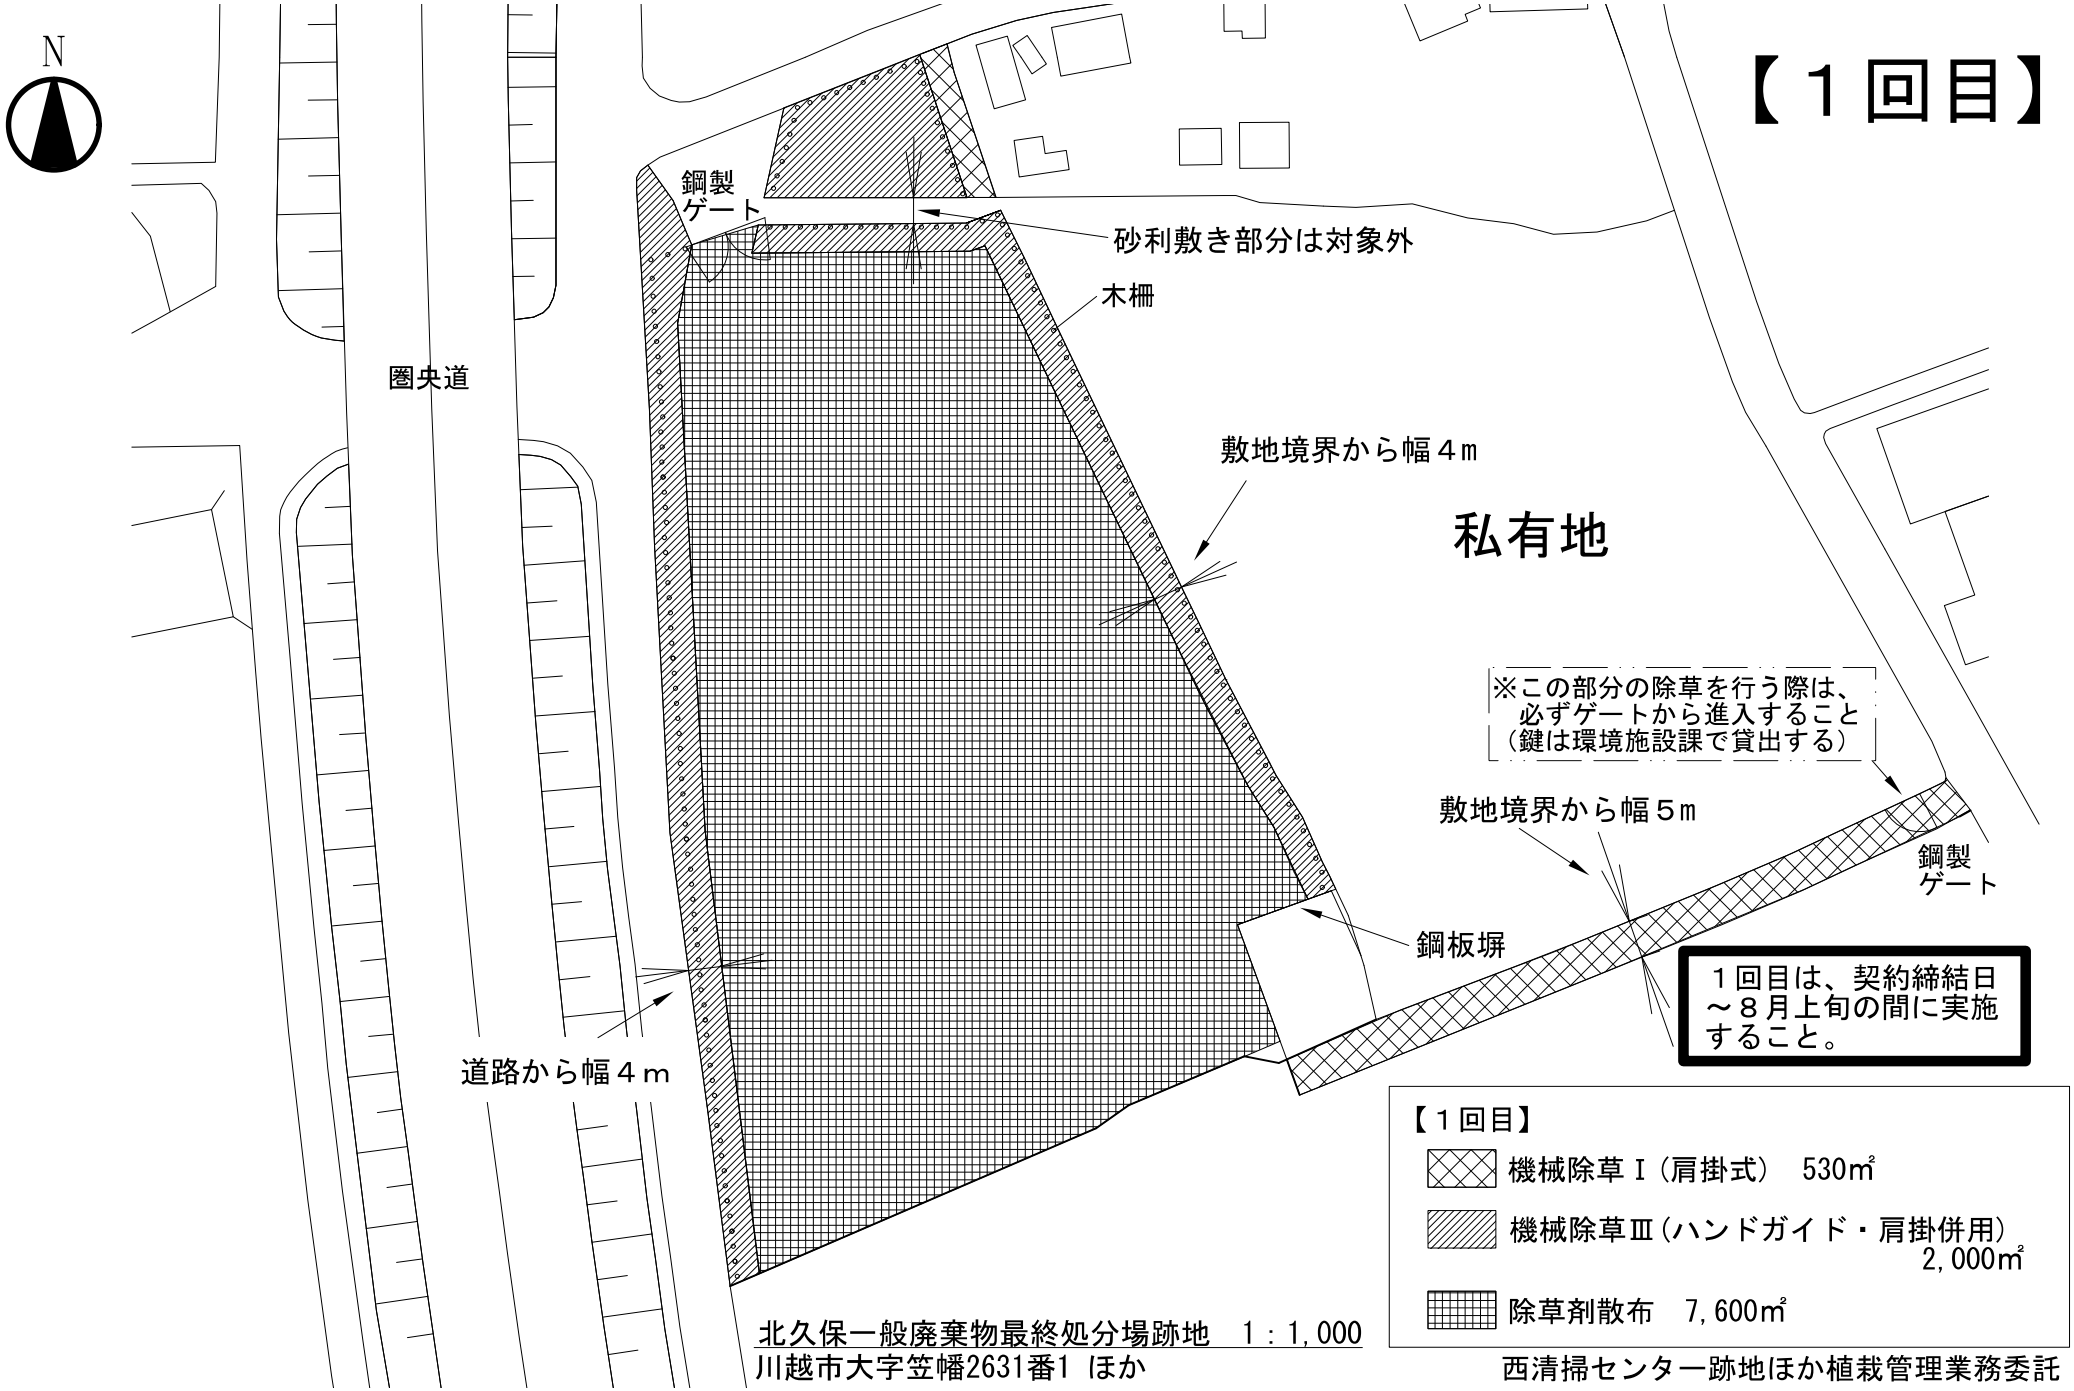
N
【１回目】
鋼製
ゲート
砂利敷き部分は対象外
木柵
圏央道
敷地境界から幅４ｍ
私有地
※この部分の除草を行う際は、
必ずゲートから進入すること
（鍵は環境施設課で貸出する）
敷地境界から幅５ｍ
鋼製
ゲート
鋼板塀
１回目は、契約締結日
～８月上旬の間に実施
すること。
道路から幅４ｍ
【１回目】
機械除草Ⅰ（肩掛式）　530㎡
機械除草Ⅲ（ハンドガイド・肩掛併用）
2,000㎡
除草剤散布　7,600㎡
北久保一般廃棄物最終処分場跡地　１：1,000
川越市大字笠幡2631番1 ほか
西清掃センター跡地ほか植栽管理業務委託

北久保一般廃棄物最終処分場跡地　1：1,000
川越市大字笠幡2631番1 ほか

北久保一般廃棄物最終処分場跡地機械除草業務委託