

委 託 内 訳 書					
名 称	摘 要	数 量	単 位	金 額	備 考
活性炭交換費					
1. 交換作業費		1	式		A-1 内訳書のとおり
2. 活性炭費		1	式		B-1 内訳書のとおり
計					①
共通仮設費		1	式		②
現場管理費		1	式		③
点検整備原価					④
一般管理費		1	式		⑤
積算原価					⑥
消費税等相当額					⑦=⑥×10%
設計額					⑧=⑥+⑦

A-1 内訳書

名 称	摘 要	数 量	単 位	単 価	金 額	備 考
交換作業費						
現場主任技術者			人			
現場作業員	運転手（特殊）		人			
現場作業員	特殊作業員・劣化炭吸引作業		人			
現場作業員	特殊作業員・充填作業		人			
重機費	ラフテレーンクレーン		台			
重機費	劣化炭吸引機械・オペレータ含む		台			
運搬費	10t		台			
計						

令和7年度

環境衛生センター脱臭塔活性炭交換業務委託

特記仕様書

川越市環境施設課

環境衛生センター

1. 目 的

本委託は、脱臭装置の活性炭を交換して、施設の能力を維持することにより周辺の環境を保持することを目的とする。

2. 業務の期間

契約締結日から令和8年3月19日

3. 委託対象施設

- (1) 名 称 川越市環境衛生センター
- (2) 場 所 川越市大字大仙波1249番地1

4. 法律・規則等の遵守

受注者は、本市の契約規定に従うとともに、次の諸法令等を遵守しなければならない。

- (1) 労働基準法
- (2) 労働安全衛生法
- (3) その他関係法令

5. 提出書類

受注者は、業務着手前に次の書類を指定様式により提出しなければならない。

- (1) 委託業務実施計画書
- (2) 管理技術者等通知書
- (3) その他発注者が指定する書類

6. 責任者の指定

受注者は、業務従事者の中から責任者を1名選任し、業務督及び発注者との連絡に当たらせる。なお、責任者は、管理技術者が作業現場に常駐する場合は管理技術者とし、管理技術者が作業現場に常駐しない場合はその運営、取締り等の統括管理を行う者とする。

7. 実施基準

- (1) 現場の状況を確認し、安全且つ効率的に作業が進行するよう準備する。
- (2) 作業の実施に当っては事故防止に努め、発注者の業務に支障のないよう行うこと。

8. 業務の内容等

受注者は、次に掲げる事項及びこれに付随する一切の業務を行うものとする。

- (1) 活性炭の充填作業、劣化炭の搬出。また、充填及び搬出量は7, 220キログラムである。
- (2) 受注者は各設備を熟知するとともに、取扱方法等について特に必要が認められる場合は、速やかに対処しなければならない。
- (3) 作業開始及び終了の際には係員に連絡して作業にかかり、また退場すること。
- (4) 充填する再生炭の品質は、別紙活性炭仕様書の数値内であること。
(活性炭仕様書の数値内であれば新品活性炭も可とする)
- (5) 受注者は、劣化炭引取りにあたり必ず処分先の計量証明書を報告書に添付すること。

9. 疑義の解釈

この特記仕様書は、委託の大要を示すものであり、現場の状況に応じ、ここに記載されていない細部の事項についても、誠意をもって行うものとする。

10. 再委託について

本業務の一部を第三者に再委託する場合は、再委託する業務内容、再委託先の名称、再委託が必要な理由を明記の上、事前に書面にて提出し、川越市の承諾を得る必要がある。

11. 報告書の提出

受注者は、当市指定の委託業務実施報告書とともに、以下の各交換業務結果等を示す書類を終了後速やかに提出すること。

- (1) 交換業務報告書
- (2) 作業写真
- (3) その他指定あるもの


12. その他

この契約の締結後に、消費税法（昭和63年法律第108号）等の改正により、消費税額等の額に変動が生じた場合は、発注者は、この契約を何ら変更することなく契約金額に相当する消費税額等を加減して支払うものとする。ただし、税法上経過措置の対象となる場合には、経過措置が優先して適用される。

活性炭仕様書



◎ 充填用再生活性炭分析値は次のとおりとする。

- ・ 脱臭用球状石炭系活性炭
- ・ 球径 2.8 ~ 6.7 mm 90%以上
- ・ ベンゼン吸着量 30%以上
- ・ 充填密度 0.40 ~ 0.55 kg/ℓ

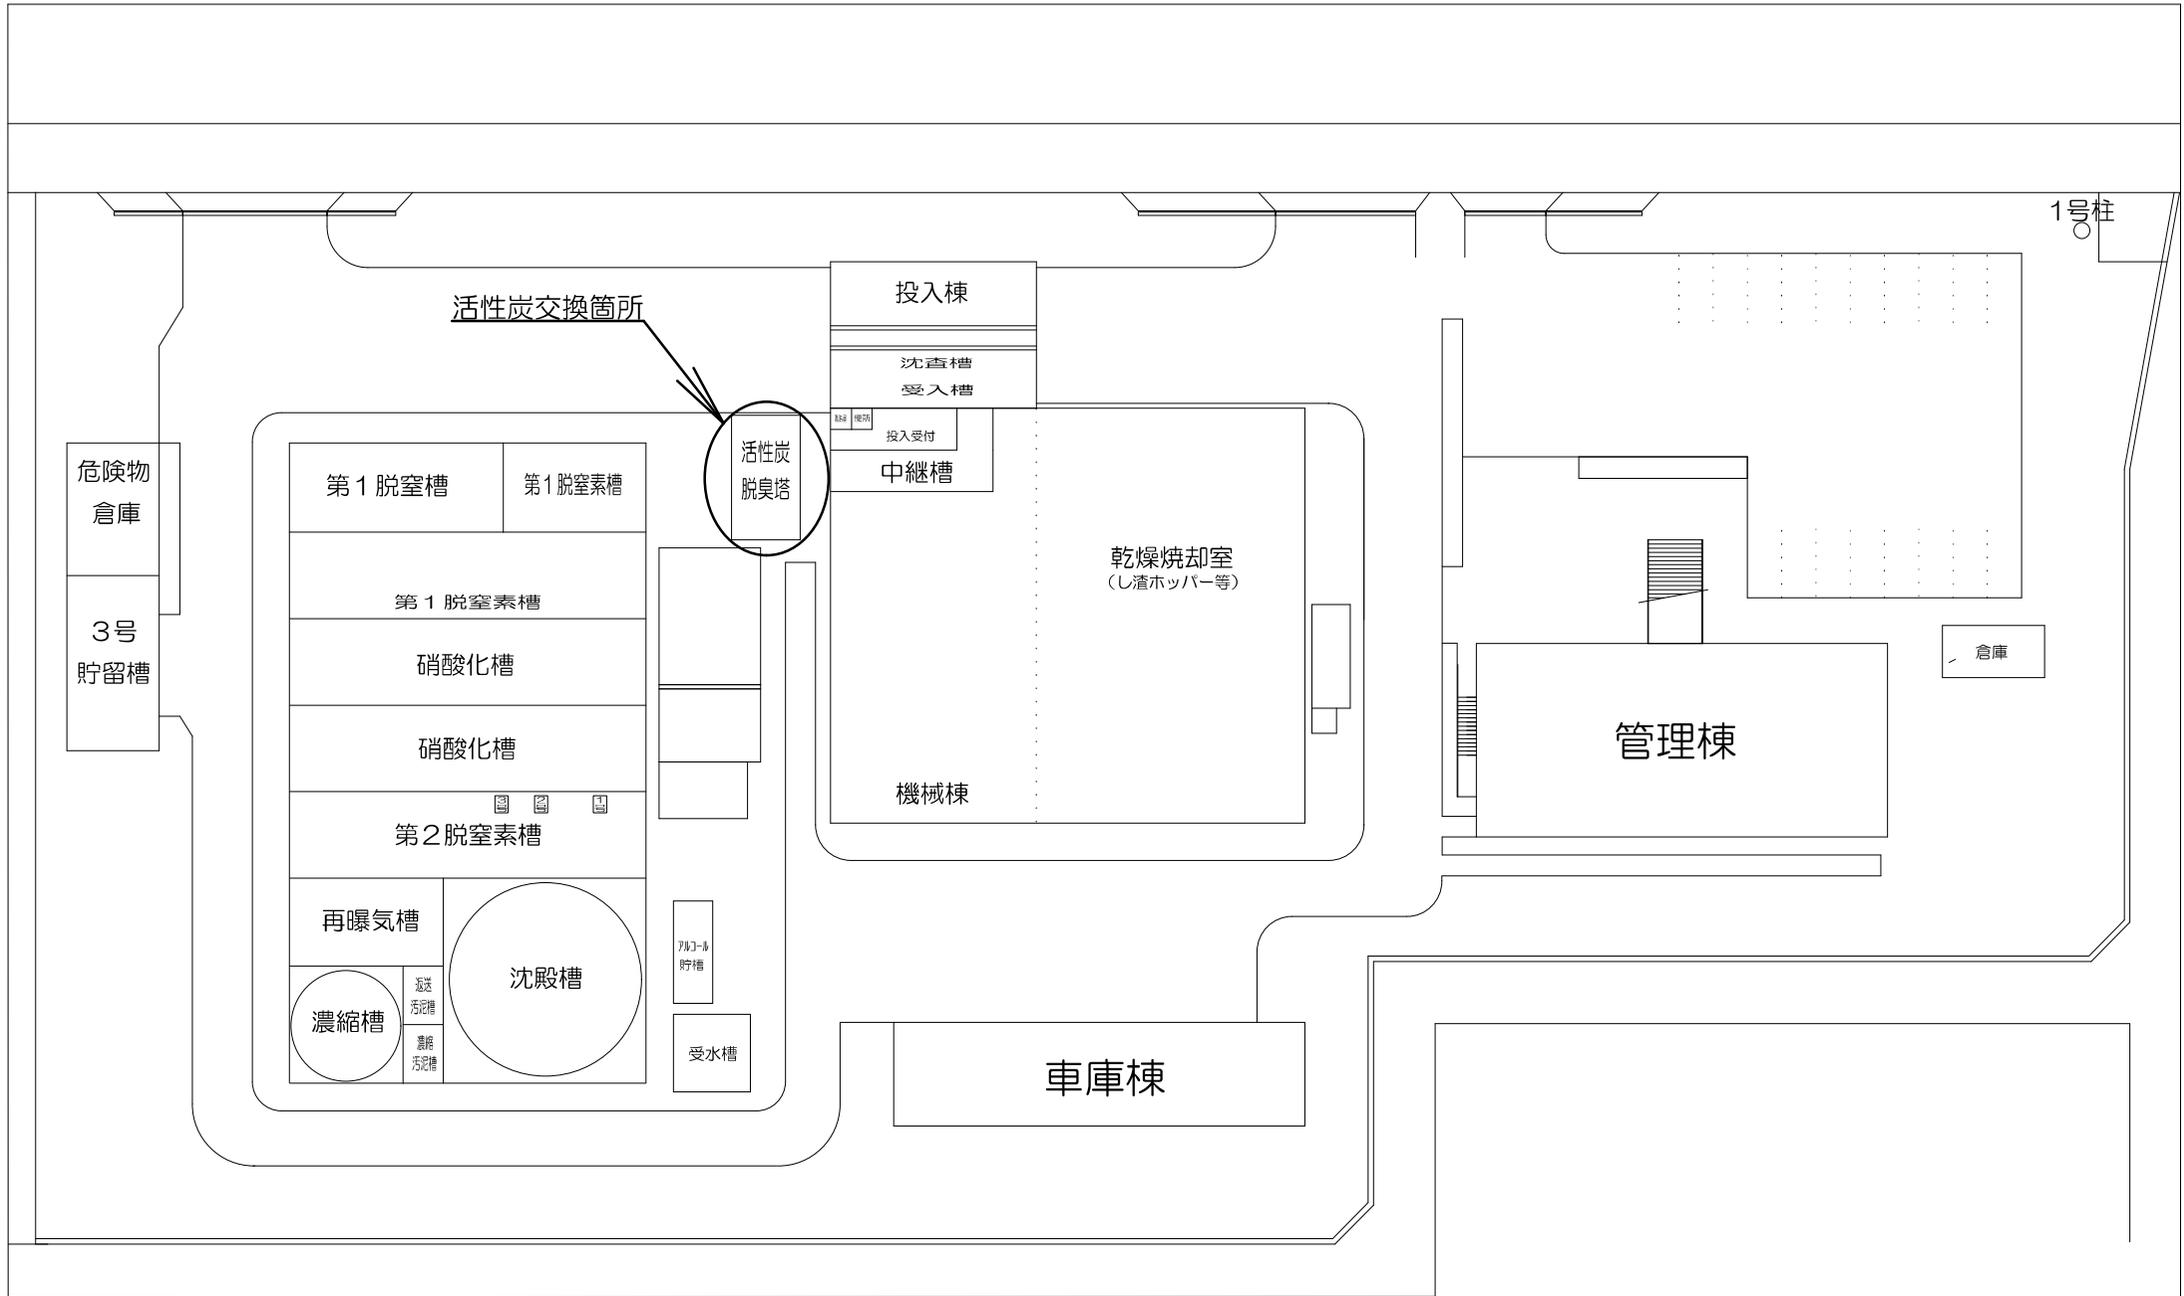


1号柱

件名	環境衛生センター脱臭塔活性炭交換業務委託	
図面名	環境衛生センター 配置図	
縮尺	1:550 (A4)	図面番号
川越市環境衛生センター		

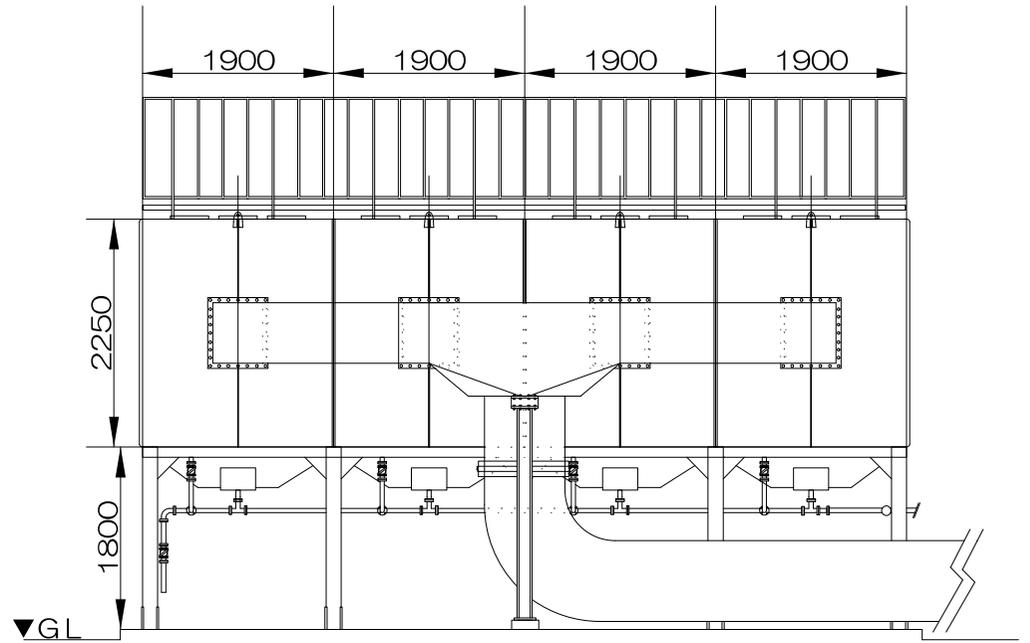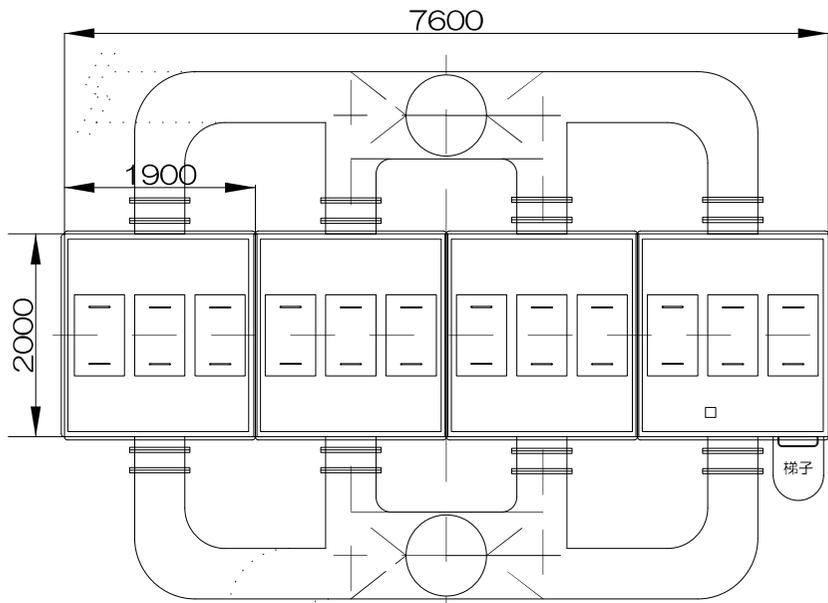

脱臭塔 外形図

本委託箇所
 活性炭充填量 7,220Kg
 充填密度 0.40~0.55Kg/ℓ

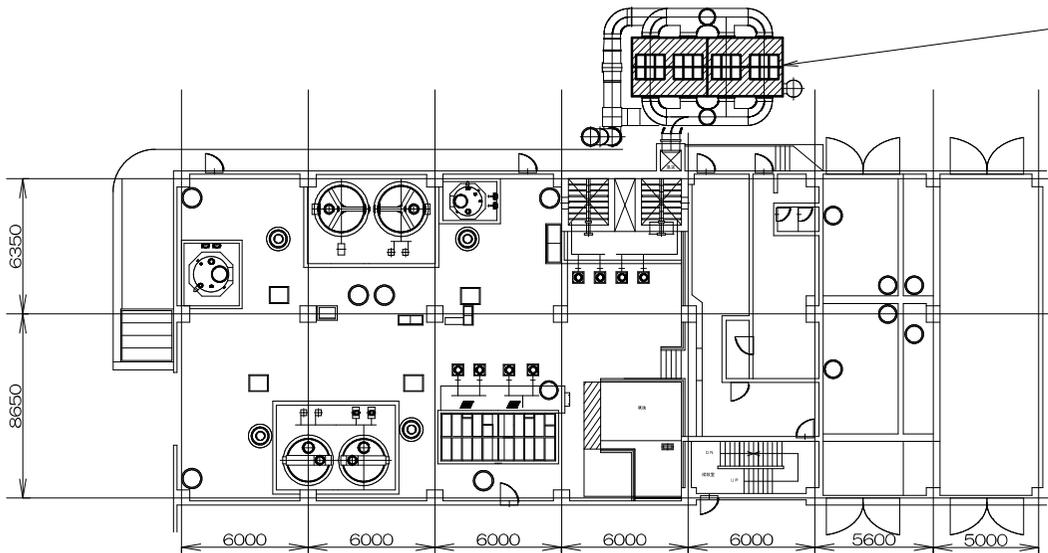

機械棟1階 平面図：NS

件名	環境衛生センター脱臭塔活性炭交換業務委託		
図面名	脱臭塔外形図・機械棟平面図		
縮尺	NS(A4)	図面番号	
川越市環境衛生センター			