霞ケ関中学校放射線詳細測定結果（11月22日実施）

測定結果（単位：μ Sv/h）

［地上50cm］ 平均 0.08 範囲 0.05～0.22 →除去後 平均 0.08 範囲 0.05～0.15

［ 地上5cm ］ 平均 0.14 範囲 0.05～0.50 →除去後 平均 0.12 範囲 0.05～0.24

地上5cmで対応の目安を超えた又は近い値の9地点について除染を行い、目安以下の状態にしました。

単位：μ SV/h

番号	測定地点	地上5cmの値	地上50cmの値
1	校庭中央	0.06	0.06
2	校庭トラック南東	0.07	0.06
3	校庭トラック南西	0.06	0.05
4	校庭トラック北西	0.07	0.06
5	校庭トラック北東	0.07	0.06
6	砂場	0.07	0.06
7	西門前（アスファルト）	0.08	0.07
8	畑	0.07	0.07
9	校庭西側雨とい流れ込み	0.11	0.08
10	鉄棒（小）前	0.07	0.07
11	バックネット前	0.07	0.06
12	校庭南西角	0.07	0.07
13	バスケットコート①	0.05	0.05
14	バスケットコート②	0.05	0.05
15	体育用具収納庫北側雨とい下（土）	0.21	0.11
16	体育用具収納庫南側雨とい下（土）	0.07	0.07
17	校庭南東　盛り土	0.19	0.09
18	校庭南東角（土）	0.07	0.06
19	プール掃除の際に出た土（木の北側）	0.50	0.22
19-1	№19除染後	0.16	0.15
20	プール入口前	0.08	0.07
21	側溝マス	0.06	0.06
22	側溝	0.06	0.06
23	側溝マス	0.06	0.08
24	校庭からの流れ込み部分（芝の上）	0.15	0.09
25	東門前（砂利）	0.08	0.08
26	柔剣道場北東　マス	0.06	0.07
27	便所雨とい（南側）下（土）	0.20	0.09
28	便所雨とい（北側）下（土）	0.31	0.11
28-1	№28除染後	0.17	0.10
29	体育館雨とい下　マス①	0.34	0.13
29-1	№29除染後	0.19	0.09
30	体育館雨とい下　マス②	0.17	0.08
31	体育館出口屋根雨とい下　マス	0.09	0.08
32	体育館雨とい下　マス③	0.26	0.09
32-1	№32除染後	0.17	0.09
33	№32の前のマス	0.12	0.09
34	№35の前のマス	0.27	0.14
34-1	№34除染後	0.15	0.09
35	体育館雨とい下④（マスの上）	0.15	0.08
36	体育館雨とい下⑤（マスの上）	0.18	0.09
37	体育館雨とい下⑥（マスの上）	0.19	0.09
38	体育館雨とい下⑦（マスの上）	0.24	0.10
39	体育館雨とい下⑧（マスの上）	0.18	0.08
40	体育館雨とい下⑨（マスの上）	0.09	0.06

41	体育館雨とい下⑩(マスの上)	0.20	0.08
42	体育館雨とい下⑪(マスの上)	0.26	0.10
42-1	No.42除染後	0.17	0.08
43	体育館雨とい下⑫(マスの上)	0.26	0.10
43-1	No.43除染後	0.18	0.08
44	体育館雨とい下⑬(マスの上)	0.24	0.09
45	体育館雨とい下⑭(マスの上)	0.22	0.10
46	渡り廊下雨とい下①(土)	0.11	0.08
47	渡り廊下雨とい下②(土)	0.21	0.10
48	渡り廊下雨とい下③(土)	0.32	0.10
48-1	No.48除染後	0.13	0.07
49	渡り廊下雨とい下④(土)	0.32	0.10
49-1	No.49除染後	0.19	0.07
50	渡り廊下雨とい下⑤(土)	0.24	0.10
51	渡り廊下雨とい下⑥(土)	0.16	0.08
52	渡り廊下雨とい下⑦(アスファルト)	0.11	0.07
53	渡り廊下雨とい下⑧(コンクリート)	0.08	0.07
54	渡り廊下雨とい下⑨(コンクリート)	0.09	0.08
55	渡り廊下雨とい下⑩(アスファルト)	0.16	0.08
56	マスの上	0.09	0.07
57	マスの上	0.11	0.08
58	マスの上	0.13	0.08
59	マスの上	0.10	0.08
60	マスの上	0.09	0.07
61	体育館西側物置前側雨とい下(土)	0.24	0.10
62	体育館西側物置裏側雨垂れ中央(土)	0.12	0.08
63	マスの上	0.08	0.08
64	マスの上	0.08	0.10
65	焼窯庫前側雨とい下(アスファルト)	0.12	0.09
66	焼窯庫裏側雨垂れ下(土)	0.09	0.08
67	校地北東角(土)	0.10	0.08
68	校地北東角　物置裏側雨垂れ(土)	0.10	0.09
69	灯油庫裏側雨とい下(土)	0.14	0.09
70	歩道橋雨とい下(土)	0.09	0.06
71	マスの上	0.13	0.09
72	マスの上	0.09	0.08
73	正門前(コンクリート)	0.07	0.08
74	給食受入口前(コンクリート)	0.08	0.09
75	給食受入口屋根の雨とい下(コンクリート)	0.08	0.07
76	マスの上	0.08	0.08
77	機械室北側(土)	0.10	0.08
78	校地北西　物置西側雨とい下(土)	0.13	0.08
79	校地北西　物置東側雨とい下(土)	0.23	0.11
80	通用門前(コンクリート)	0.08	0.08
81	校舎前(土)	0.08	0.07
82	校舎前(植え込み)	0.08	0.08
83	中央昇降口前(コンクリート)	0.08	0.07
84	東昇降口前(コンクリート)	0.07	0.06

注)本市の暫定的な対応の目安:地上5cmで0.30μ Sv/h、地上50cmで0.25μ Sv/h

(平成23年度)

施設の配置図	縮尺	1 / 1200 (0 10 20 30 40 m)	学校名	霞ケ関中学校	調査番号	(都道府県) 1 1	(市町村) 2 0	(学校) 1 3 5 2 0	整理番号

体育館周辺拡大図

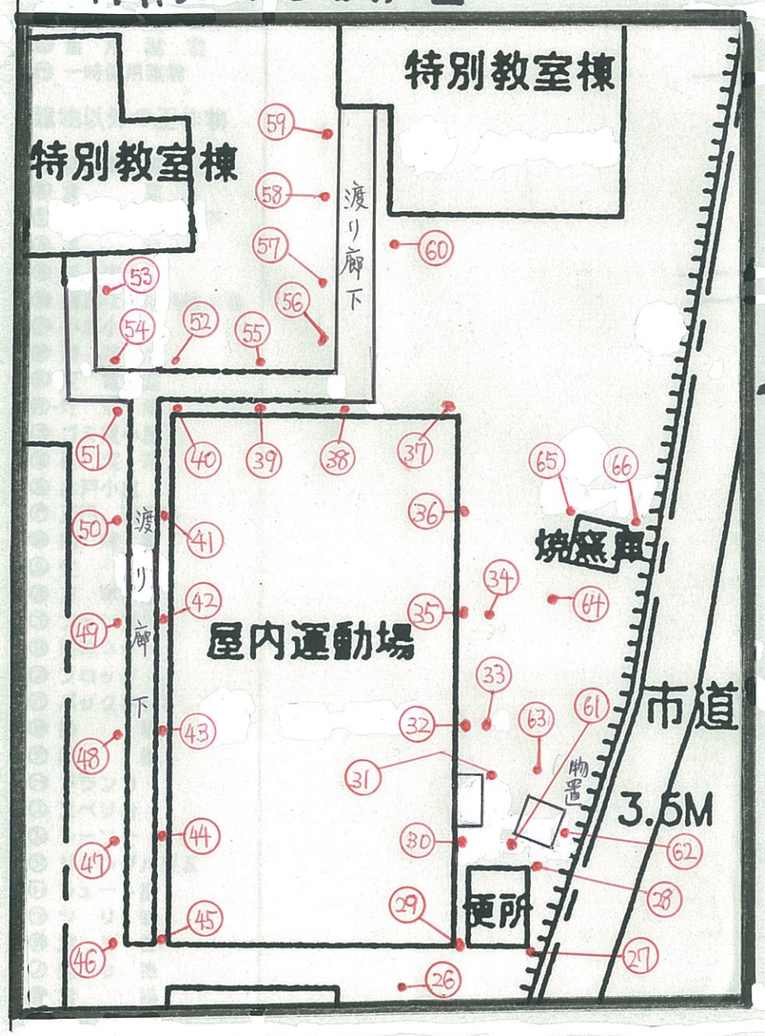

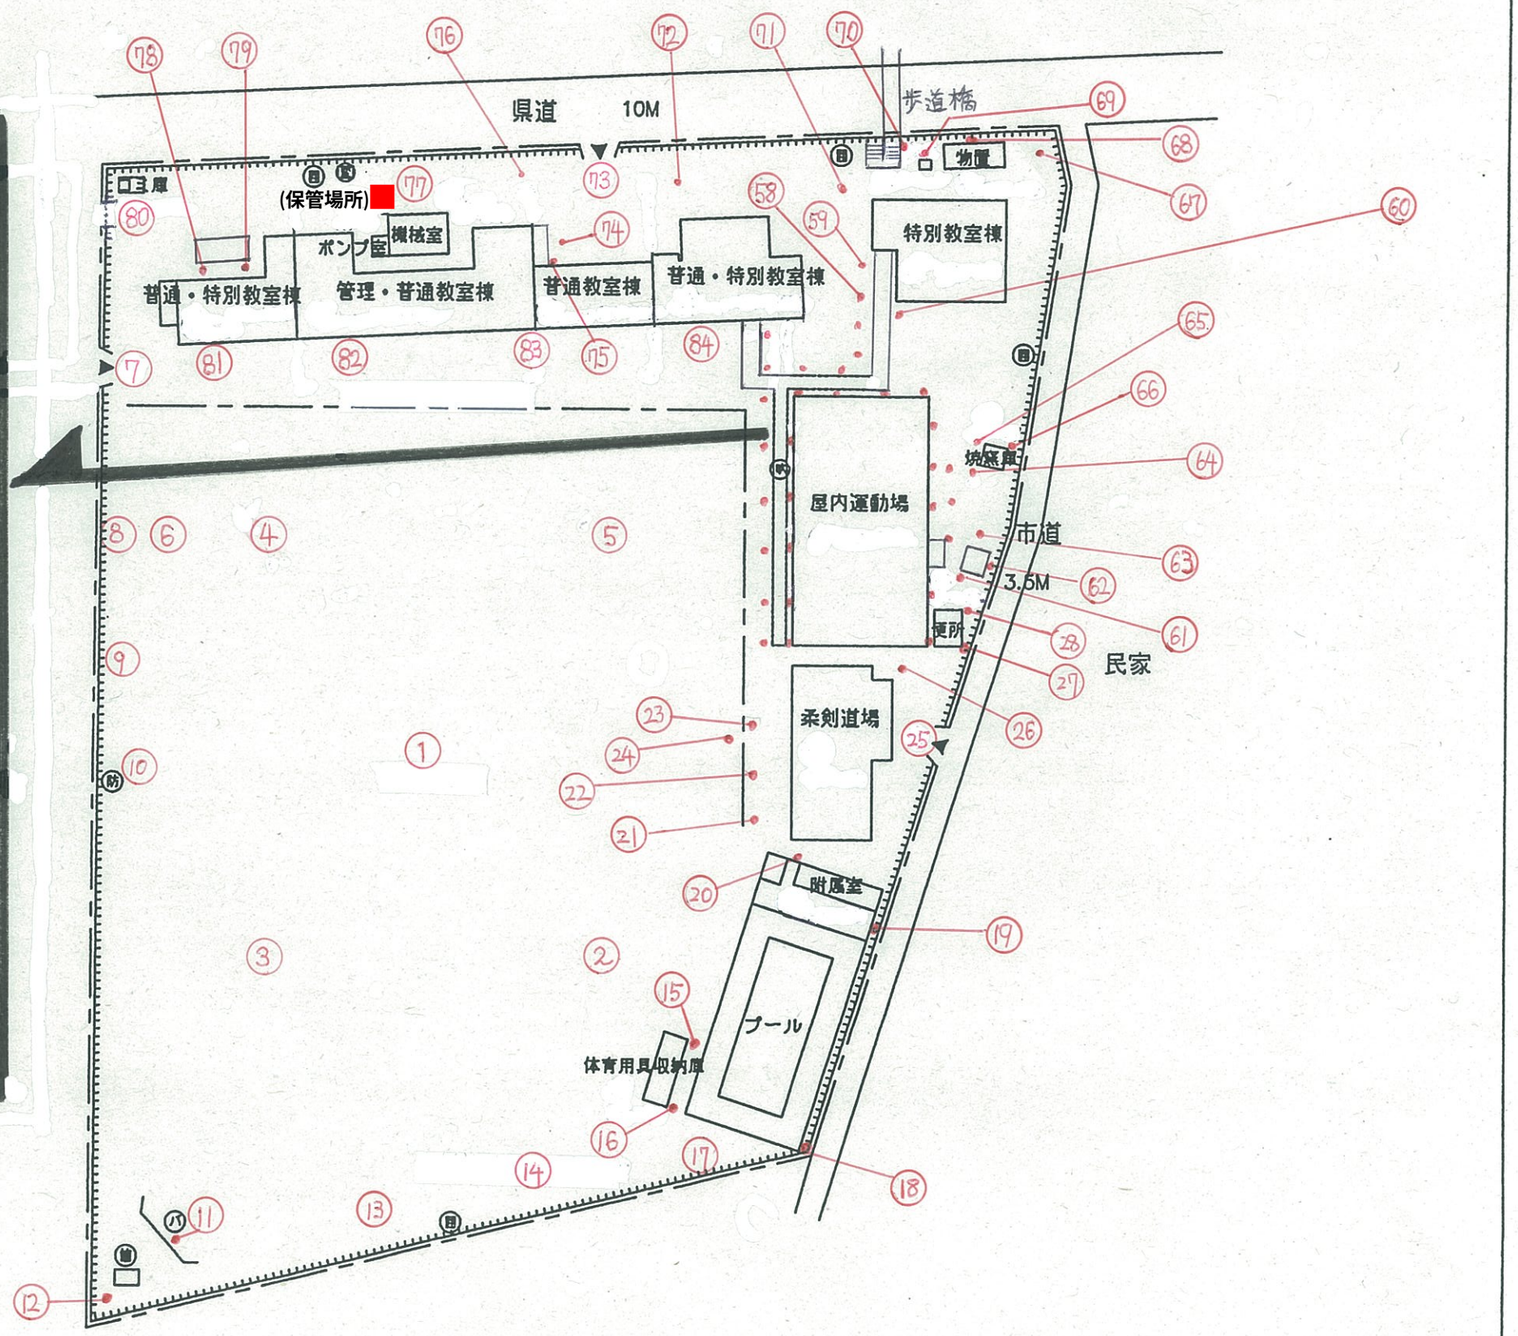

方位

(北に矢印を付す)

文部科学省