

砂中学校放射線詳細測定結果(11月21日実施)

測定結果(単位:μ Sv/h)

[地上50cm] 平均 0.09 範囲 0.06~0.32 →除去後 平均 0.08 範囲 0.06~0.14

[地上5cm] 平均 0.13 範囲 0.05~0.83 →除去後 平均 0.11 範囲 0.05~0.24

対応の目安を超えた4地点について除染を行い、目安以下の状態にしました。


単位:μ SV/h			
番号	測定地点	地上5cmの値	地上50cmの値
1	グラウンド中央	0.06	0.06
2	グラウンド南東	0.08	0.06
3	グラウンド南西	0.08	0.06
4	グラウンド北西	0.08	0.06
5	グラウンド北東	0.08	0.06
6	雨水桧	0.09	0.09
7	雨水桧	0.07	0.09
8	物置脇窪地	0.11	0.08
9	グラウンド南側窪地	0.06	0.08
10	雨水桧	0.09	0.10
11	雨水桧	0.10	0.07
12	砂場中央	0.07	0.08
13	体育用具小屋裏南	0.49	0.32
13-1	No.13除染後	0.12	0.14
14	体育用具小屋裏中央	0.83	0.26
14-1	No.14除染後	0.15	0.12
15	体育用具小屋裏北	0.23	0.12
16	体育用具小屋前	0.05	0.06
17	渡り廊下雨どい	0.08	0.08
18	渡り廊下雨どい中央	0.07	0.09
19	管理棟雨どい下	0.17	0.12
20	管理棟雨どい下	0.12	0.11
21	ゴミ庫裏雨どい下	0.39	0.13
21-1	No.21除染後	0.17	0.09
22	灯油庫雨どい下	0.16	0.10
23	プール・灯油庫間	0.10	0.10
24	管理棟雨どい下	0.10	0.11
25	管理棟雨どい下	0.10	0.08
26	管理棟雨どい下	0.12	0.10
27	管理棟雨どい下	0.11	0.09
28	プール雨どい下北	0.35	0.12
28-1	No.28除染後	0.17	0.14
29	プール雨どい下中央	0.12	0.09
30	プール雨どい下南	0.09	0.07
31	管理棟雨どい下	0.10	0.10
32	管理棟雨どい下	0.10	0.08
33	管理棟雨どい下	0.11	0.10
34	物置裏	0.12	0.10
35	管理棟雨どい下	0.10	0.08
36	管理棟雨どい下	0.10	0.09
37	管理棟雨どい下	0.13	0.10
38	管理棟雨どい下	0.16	0.09
39	普通棟雨どい下	0.12	0.08
40	普通棟雨どい下	0.10	0.08
41	普通棟雨どい下	0.09	0.08
42	普通棟雨どい下	0.10	0.08

43	普通棟雨どい下	0.10	0.07
44	普通棟雨どい下	0.12	0.08
45	普通棟雨どい下	0.10	0.08
46	普通棟雨どい下	0.09	0.08
47	普通棟雨どい下	0.08	0.07
48	技術科室雨どい下	0.11	0.08
49	技術科室雨どい下	0.12	0.07
50	技術科室雨どい下	0.11	0.09
51	技術科室雨どい下	0.10	0.08
52	技術科室雨どい下	0.08	0.08
53	技術科室雨どい下	0.11	0.08
54	技術科室雨どい下	0.09	0.06
55	技術科室雨どい下	0.09	0.08
56	技術科室雨どい下	0.11	0.08
57	技術科室雨どい下	0.11	0.06
58	技術科室雨どい下	0.16	0.08
59	技術科室雨どい下	0.12	0.07
60	技術科室雨どい下	0.09	0.09
61	外トイレ雨どい下北	0.20	0.07
62	外トイレ雨どい下南	0.07	0.07
63	普通棟雨どい下	0.07	0.07
64	普通棟雨どい下	0.08	0.07
65	普通棟雨どい下	0.08	0.07
66	普通棟雨どい下	0.10	0.08
67	普通棟雨どい下	0.09	0.08
68	普通棟雨どい下	0.10	0.08
69	管理棟雨どい下	0.24	0.11
70	管理棟雨どい下	0.17	0.10
71	管理棟雨どい下	0.16	0.08
72	管理棟雨どい下	0.15	0.10
73	管理棟雨どい下	0.17	0.08

注)本市の暫定的な対応の目安:地上5cmで0.30 μ Sv/h、地上50cmで0.25 μ Sv/h

(平成23年度)

施設の縮尺	1 / 1200				学校名	砂 中学校				調査番号	(都道府県)		(市町村)		(学校)		整理番号
配置図	0	10	20	30	40	m	1	1	2	0	1	3	5	2	6		

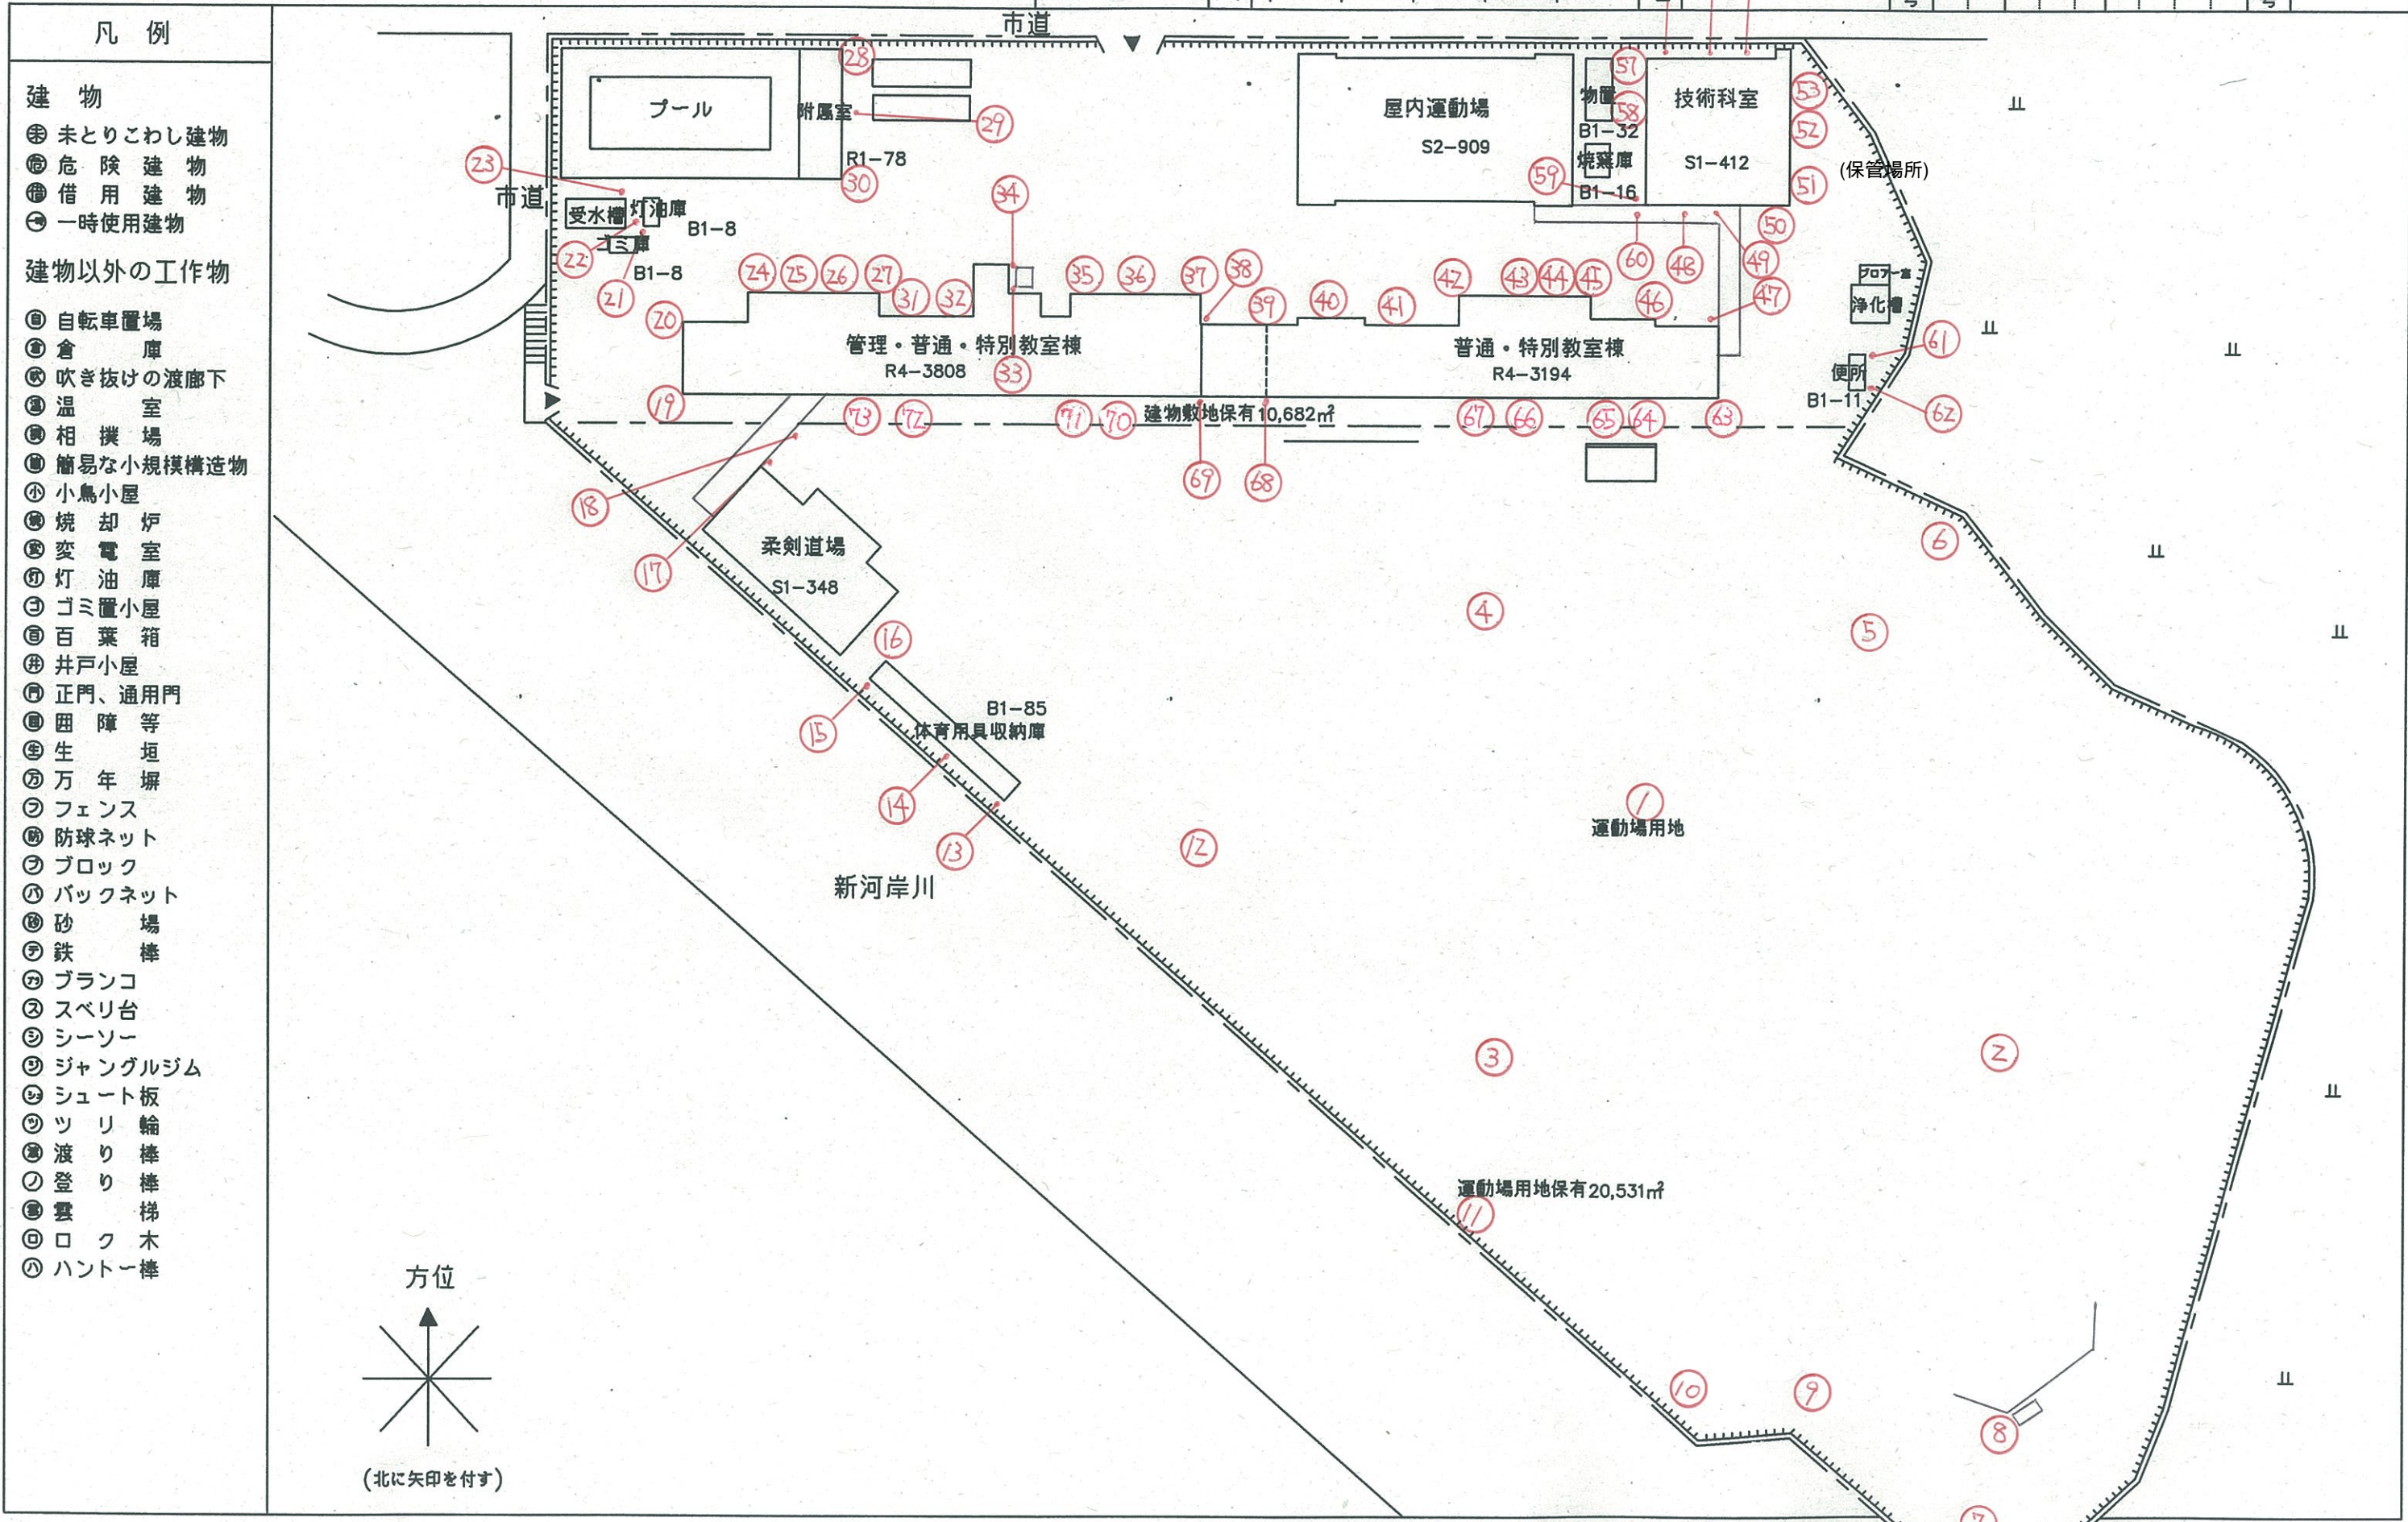

- 凡例
- 建物
- ⊕ 未とりこわし建物
 - ⊖ 危険建物
 - ⊙ 借用建物
 - ⊗ 一時使用建物
- 建物以外の工作物
- ⊕ 自転車置場
 - ⊖ 倉庫
 - ⊙ 吹き抜けの渡廊下
 - ⊗ 温室
 - ⊕ 相撲場
 - ⊖ 簡易な小規模構造物
 - ⊙ 小鳥小屋
 - ⊗ 焼却炉
 - ⊕ 変電室
 - ⊖ 灯油庫
 - ⊙ ゴミ置小屋
 - ⊗ 百葉箱
 - ⊕ 井戸小屋
 - ⊖ 正門、通用門
 - ⊙ 囲障等
 - ⊗ 生垣
 - ⊕ 万年塀
 - ⊖ フェンス
 - ⊙ 防球ネット
 - ⊗ ブロック
 - ⊕ バックネット
 - ⊖ 砂場
 - ⊙ 鉄棒
 - ⊗ ブランコ
 - ⊕ スペリ台
 - ⊖ シーソー
 - ⊙ ジャングルジム
 - ⊗ シュート板
 - ⊕ ツリ輪
 - ⊖ 渡り棒
 - ⊙ 登り棒
 - ⊗ 雲梯
 - ⊕ ロック木
 - ⊖ ハントー棒

