


地下1階

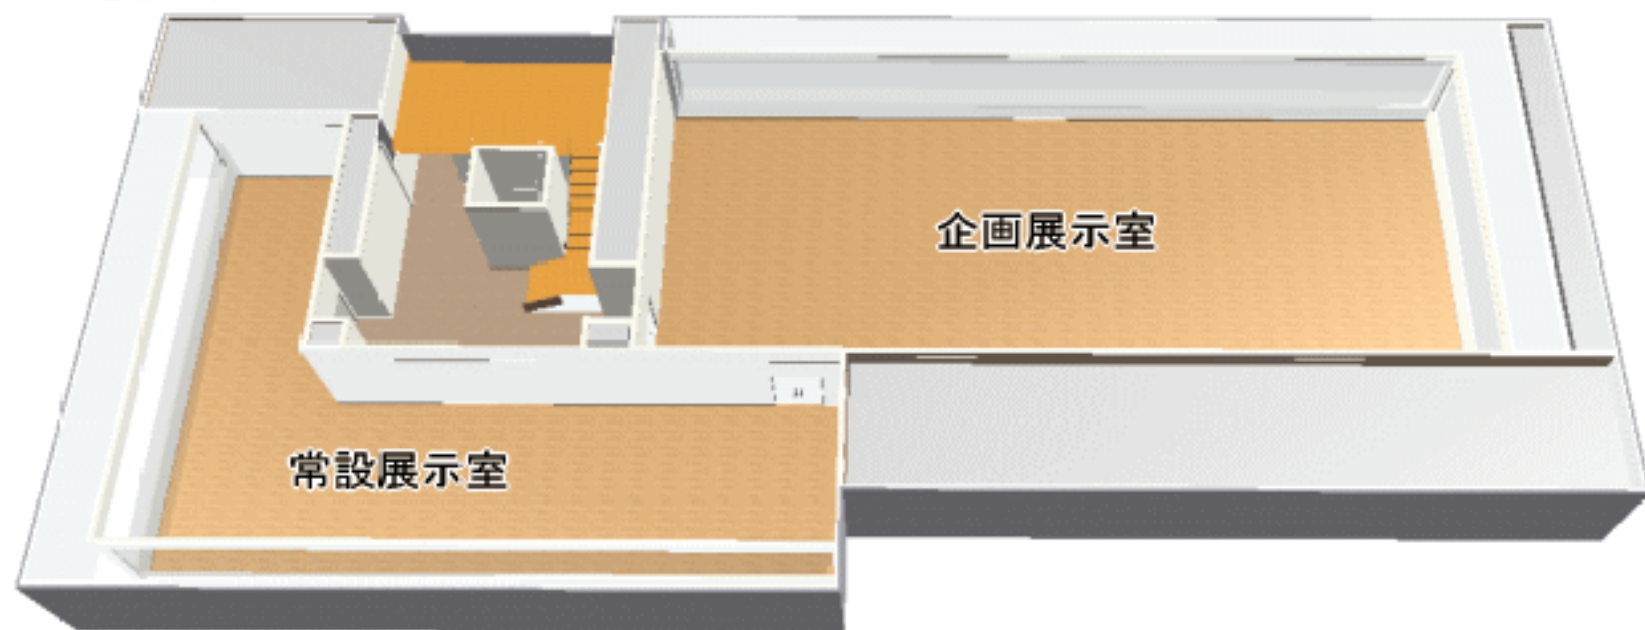

企画展示室

常設展示室