


菅間地区整備路線図


資料3-1

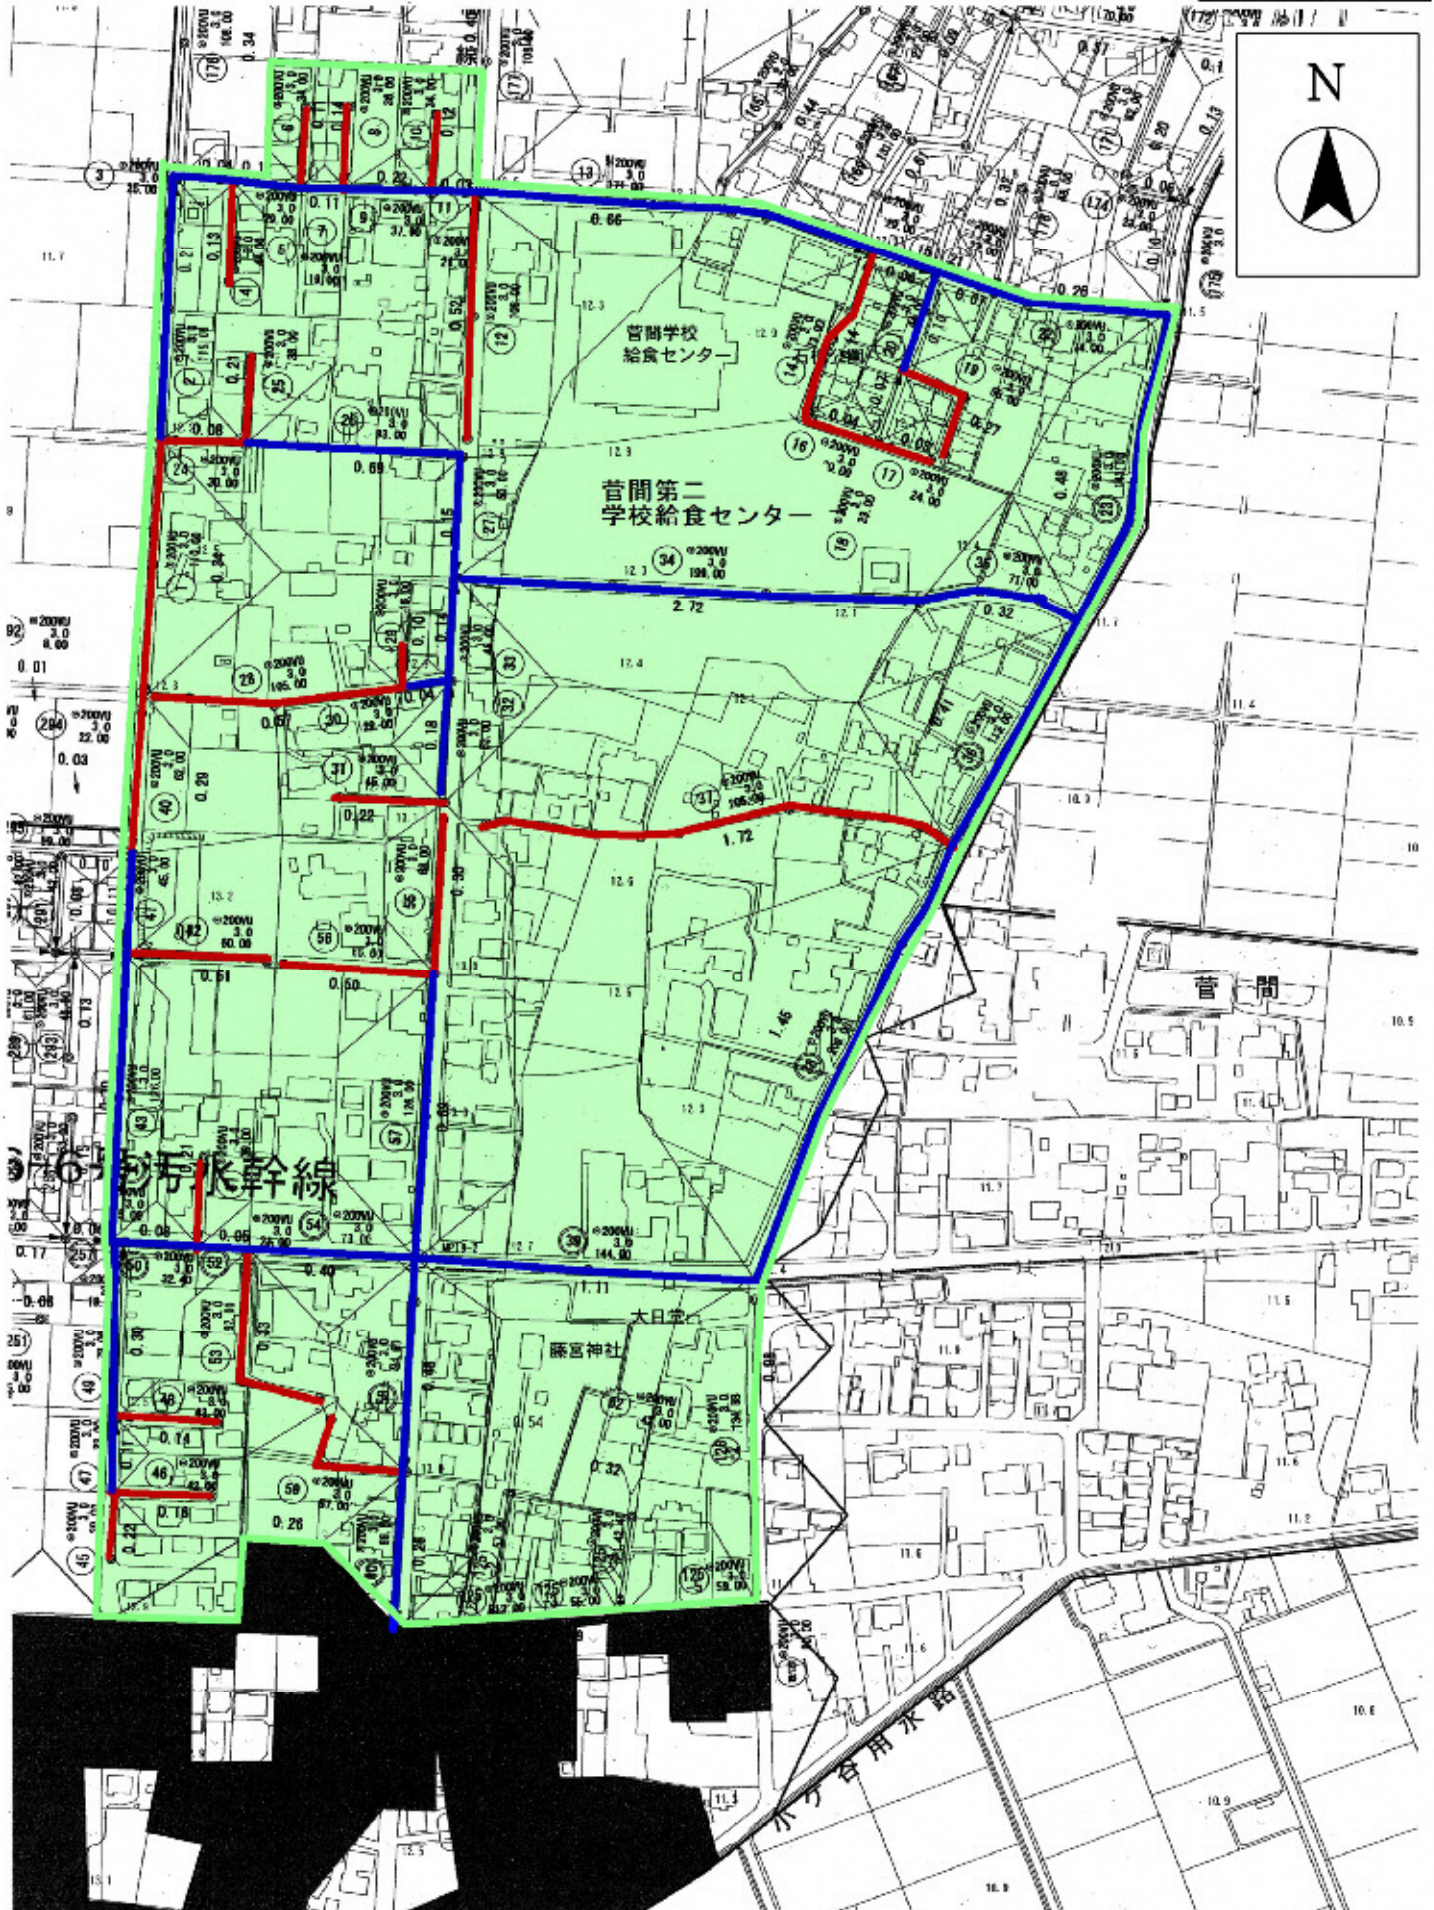

縮尺=FREE

凡例

- 補助対象工事
- 末端管渠 (市単独工事)

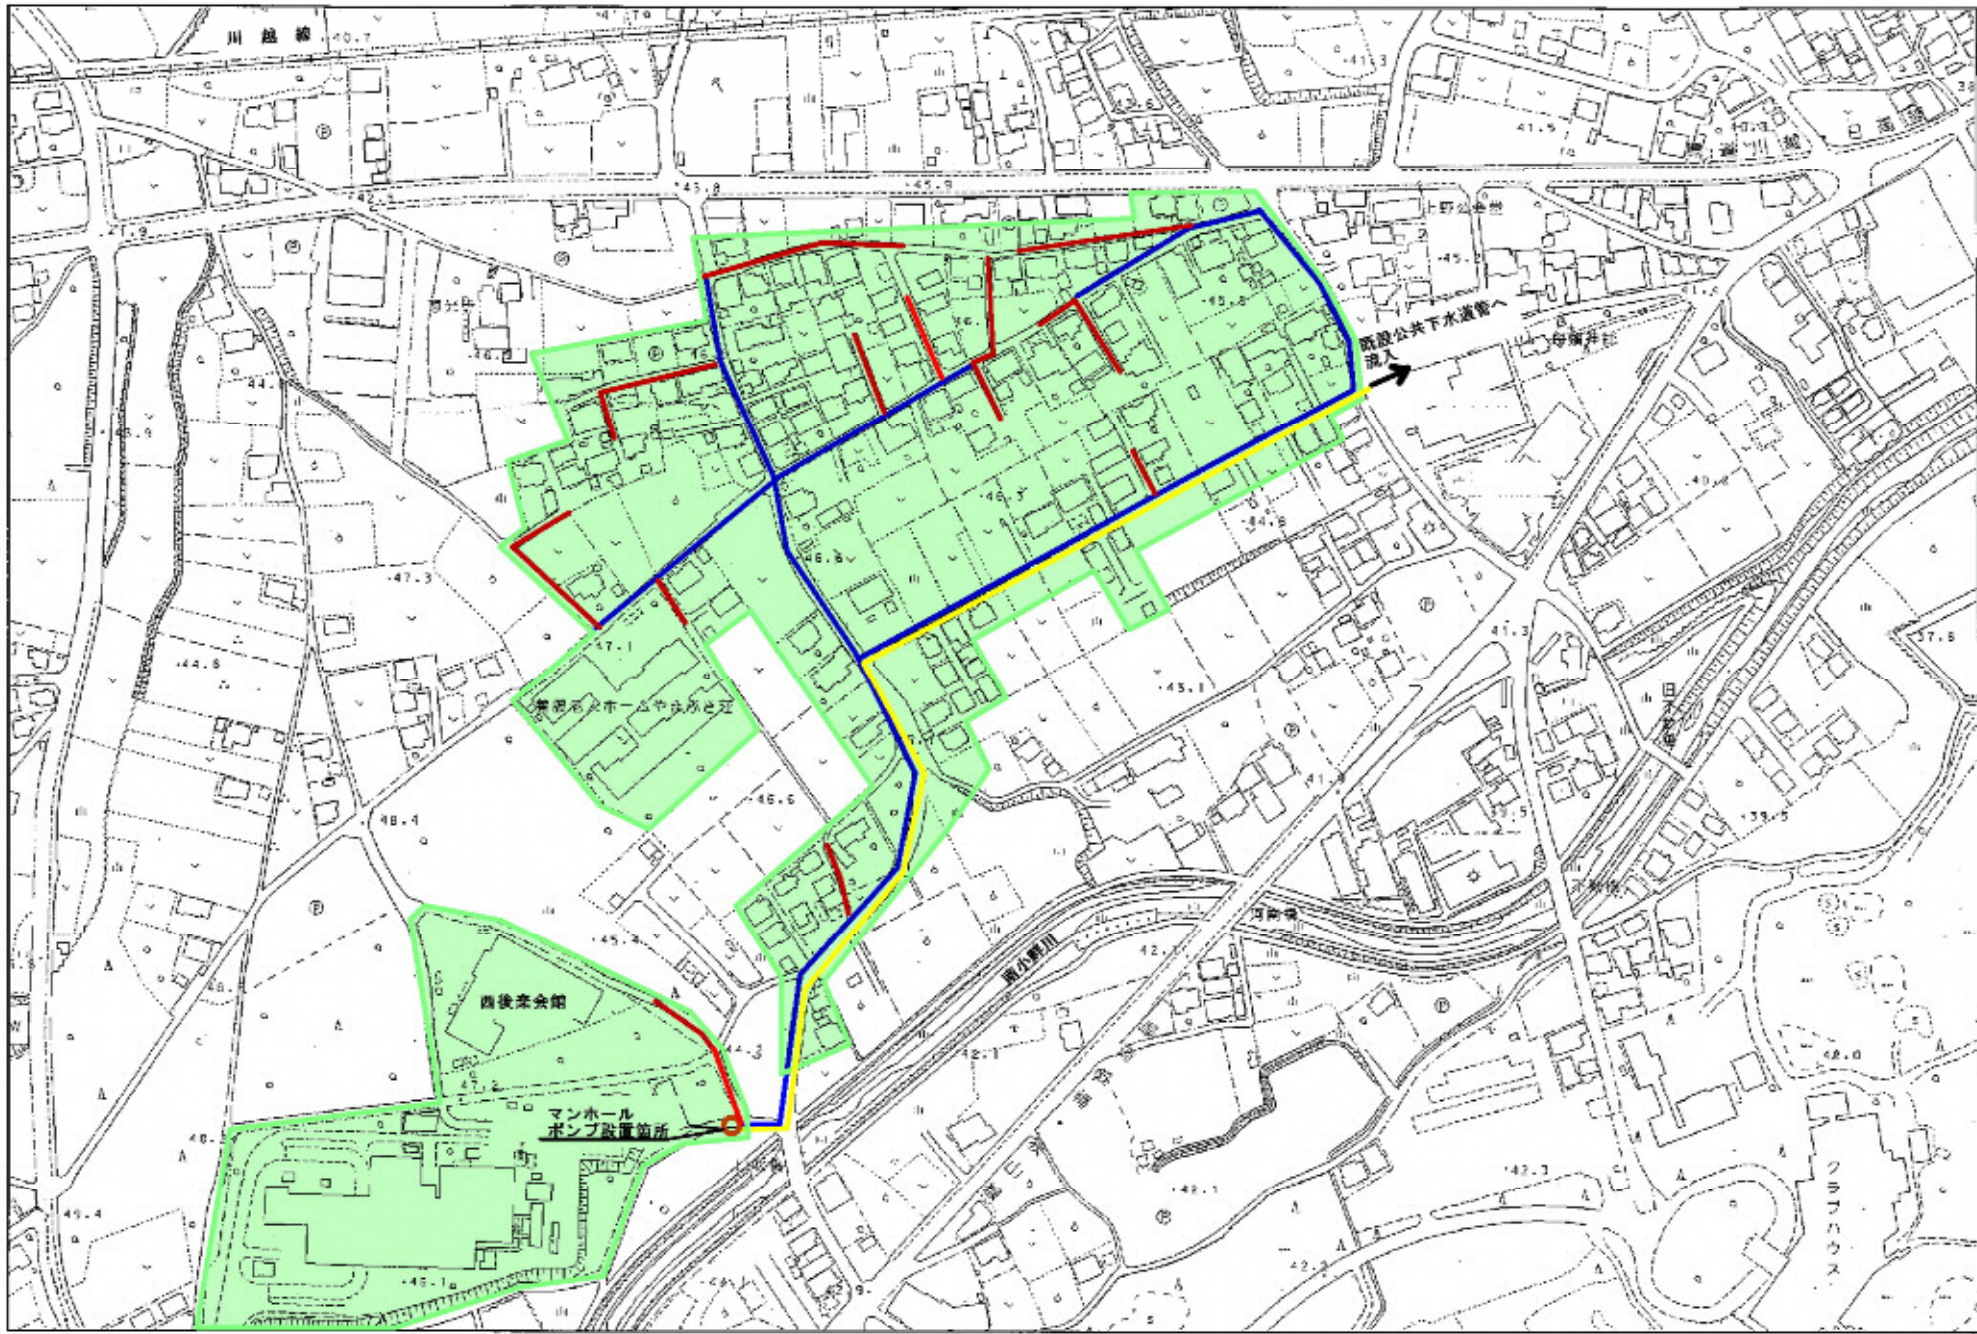

縮尺 = 1:2,500

- 凡例
- 補助対象工事
 - 末端管渠（市単独工事）
 - 圧送管（補助対象工事）