なぐわし公園外周水路整備計画図

付属資料３

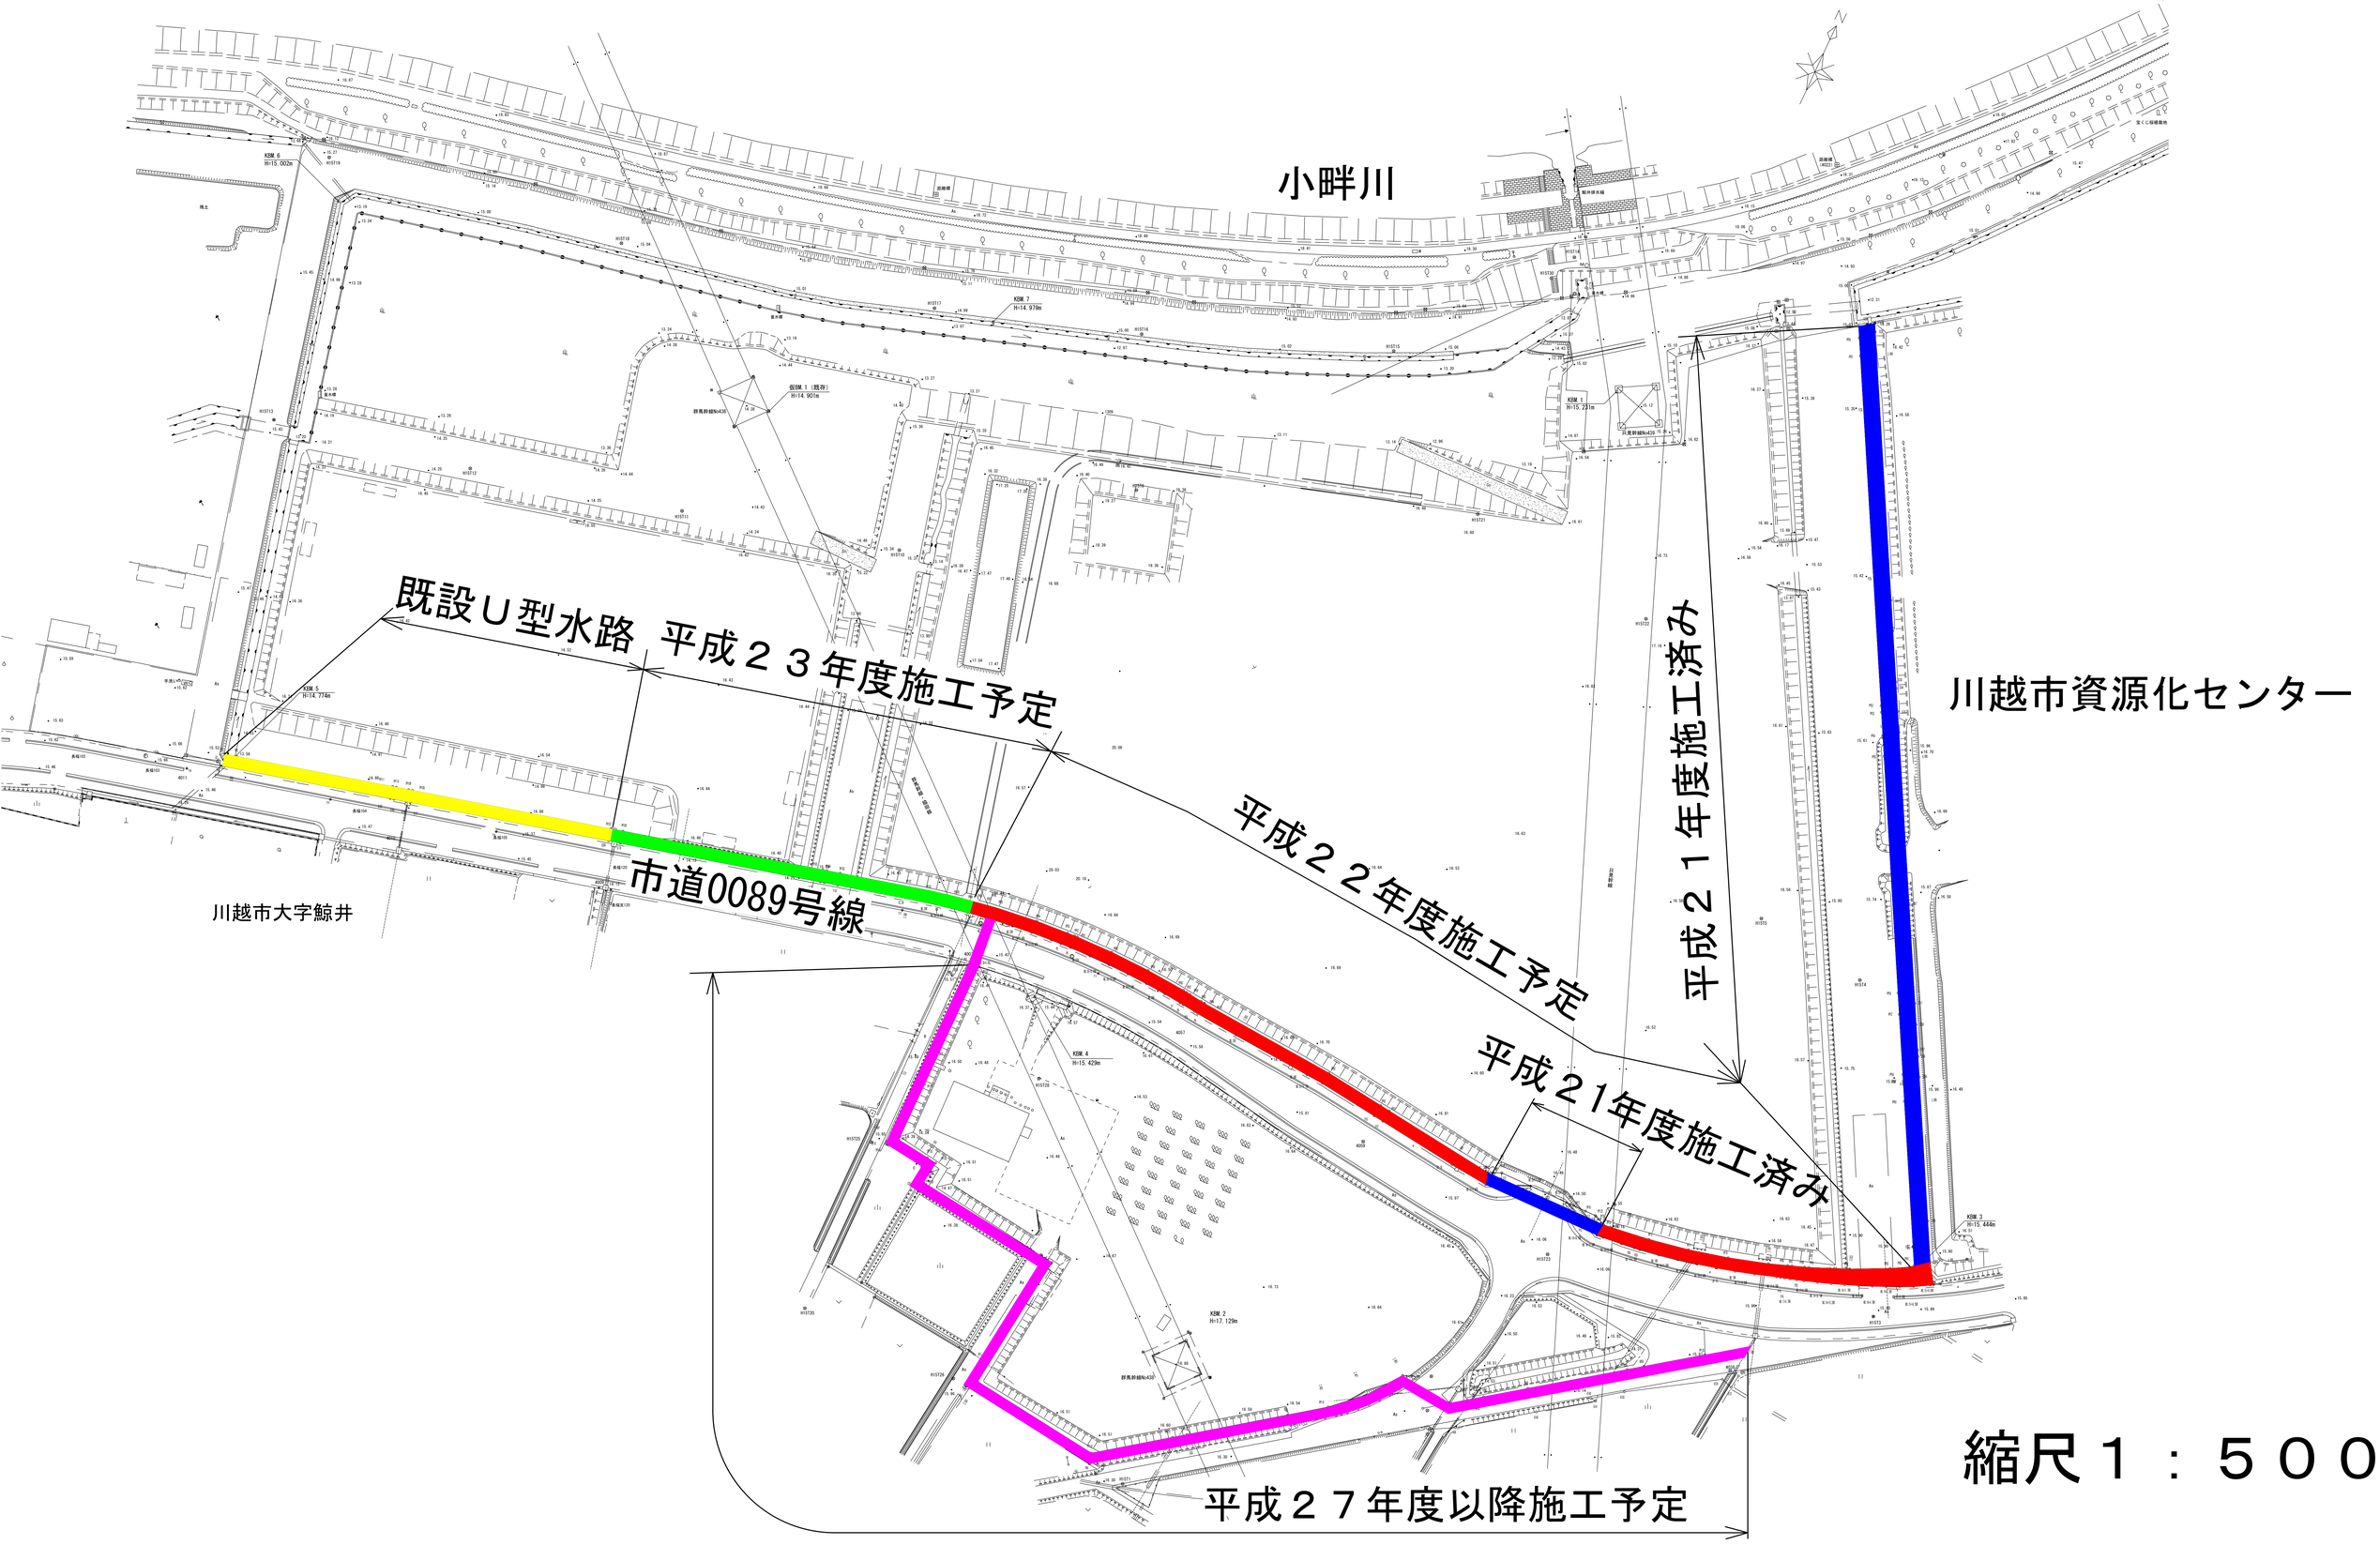

縮尺１：５００