


1.施設概要・スケジュール

- 施設概要**
- ・延床面積 約29,000㎡
(複合施設22,000㎡+駐車場・自転車駐車場棟7,000㎡)
 - ・階数 地上12階
 - ・建物高さ 約55m
 - ・駐車台数 自動車 152台
自転車 1,595台(一時利用・定期利用)
原付 156台(一時利用・定期利用)
その他二輪 45台(一時利用・定期利用)

- スケジュール**
- ・平成29年(2017年)度～31年(2019年)度 設計・工事
 - ・平成32年(2020年)度 供用開始

本施設のテナント等の構成、面積表

用途	面積(㎡)		
	専用部	その他共用部	延べ床面積
行政機能	2,035	4,475	22,000
ホテル	5,650		
事務所(金融機関、 インターナショナルスクール、 クリニック等)	6,890		
店舗(飲食、サービス、物販等)	2,950		
計	17,525	4,475	22,000
駐車場		3,800	3,800
自転車駐車場		3,200	3,200
合計		11,475	29,000

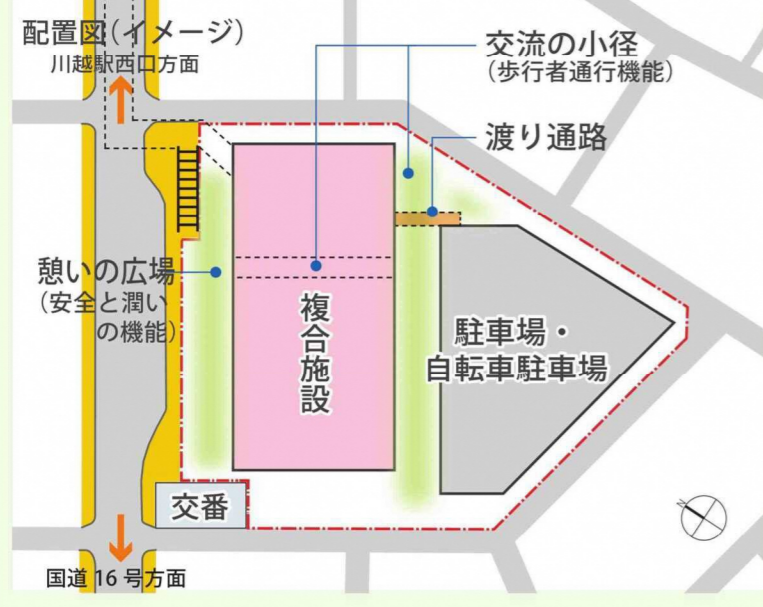


2.コンセプト



3.完成イメージ



4.施設構成

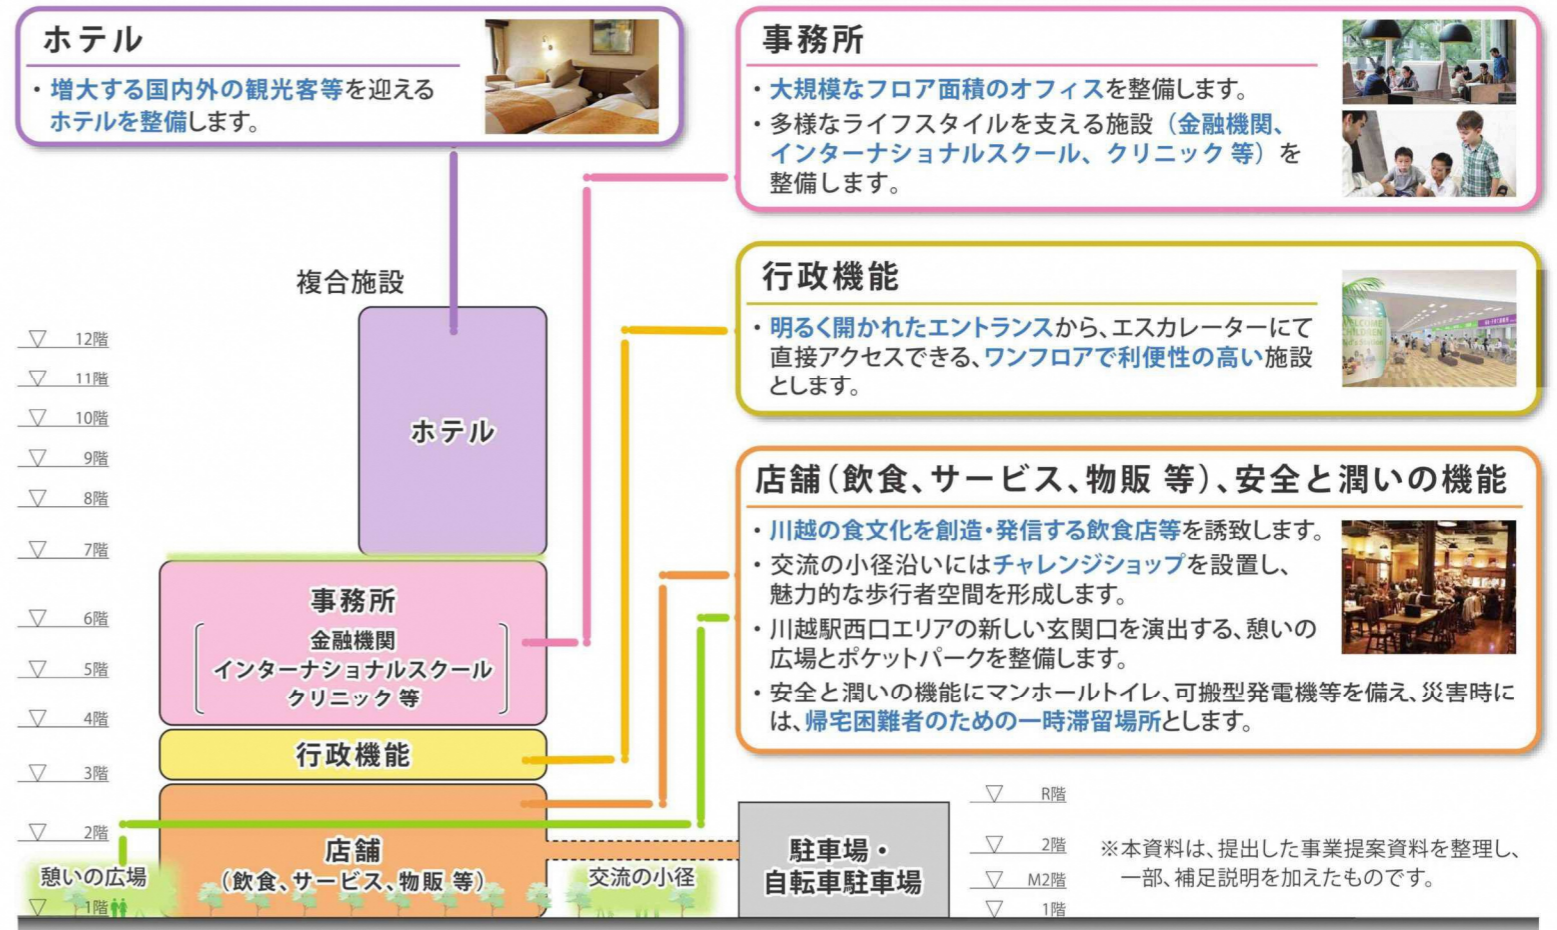

※上記内容は、今後の協議・調整により、変更となる場合があります。 ※掲載のイラスト・写真・パースはイメージです。