


川越駅西口周辺の整備状況について

(令和4年3月末現在)

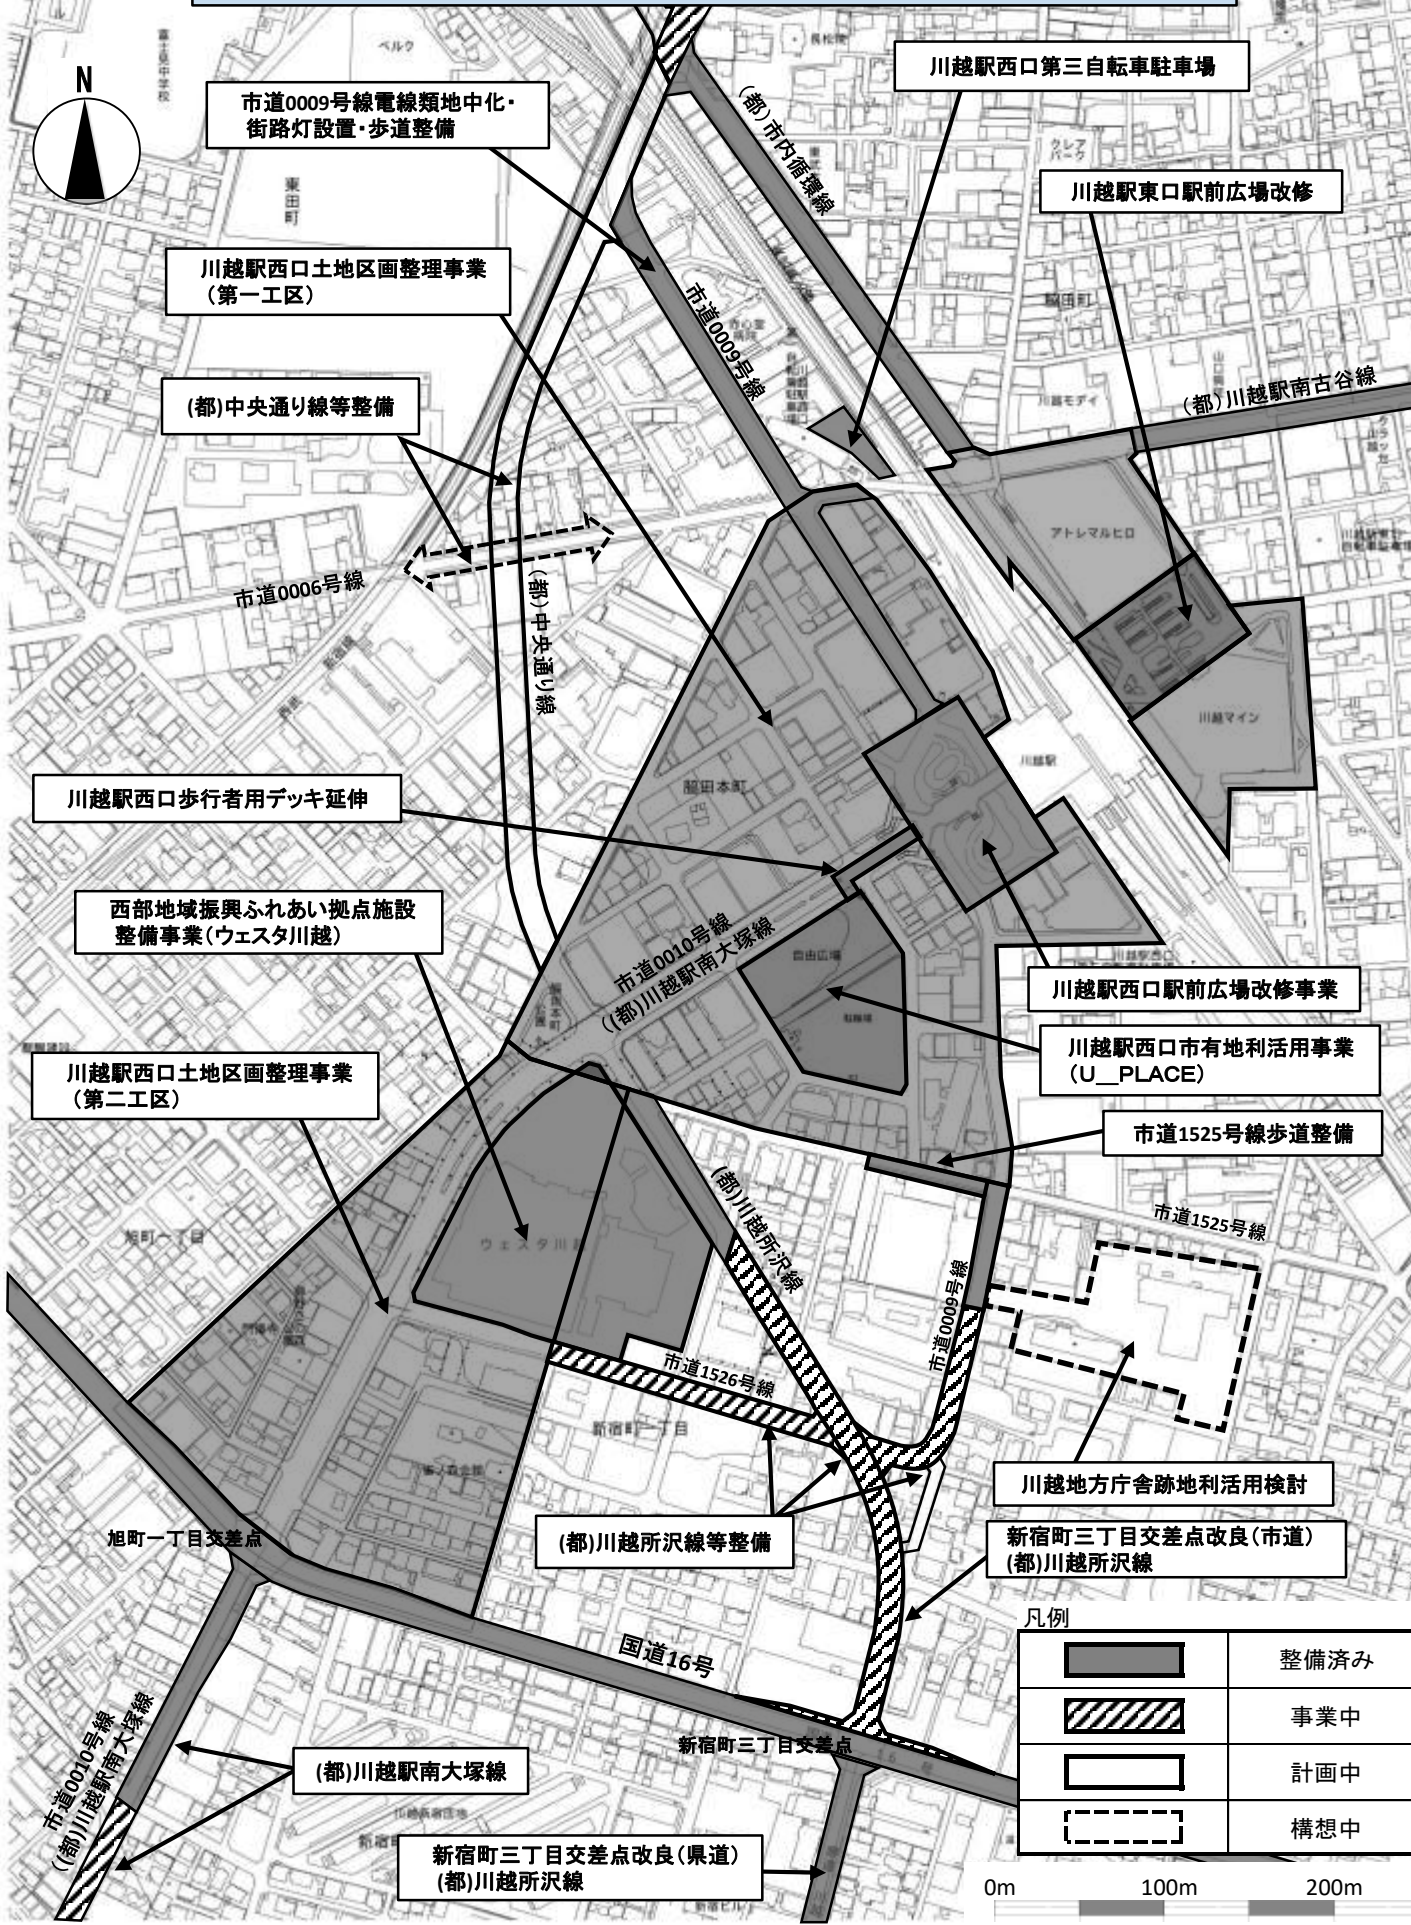

市道0009号線電線類地中化・街路灯設置・歩道整備

川越駅西口土地区画整理事業(第一工区)

(都)中央通り線等整備

川越駅西口第三自転車駐車場

川越駅東口駅前広場改修

川越駅西口歩行者用デッキ延伸

西部地域振興ふれあい拠点施設整備事業(ウエスタ川越)

川越駅西口駅前広場改修事業

川越駅西口土地区画整理事業(第二工区)

川越駅西口市有地利活用事業(U PLACE)

市道1525号線歩道整備

(都)川越所沢線等整備

川越地方庁舎跡地利活用検討

新宿町三丁目交差点改良(市道)(都)川越所沢線

(都)川越駅南大塚線

新宿町三丁目交差点改良(県道)(都)川越所沢線

凡例

	整備済み
	事業中
	計画中
	構想中

0m 100m 200m