
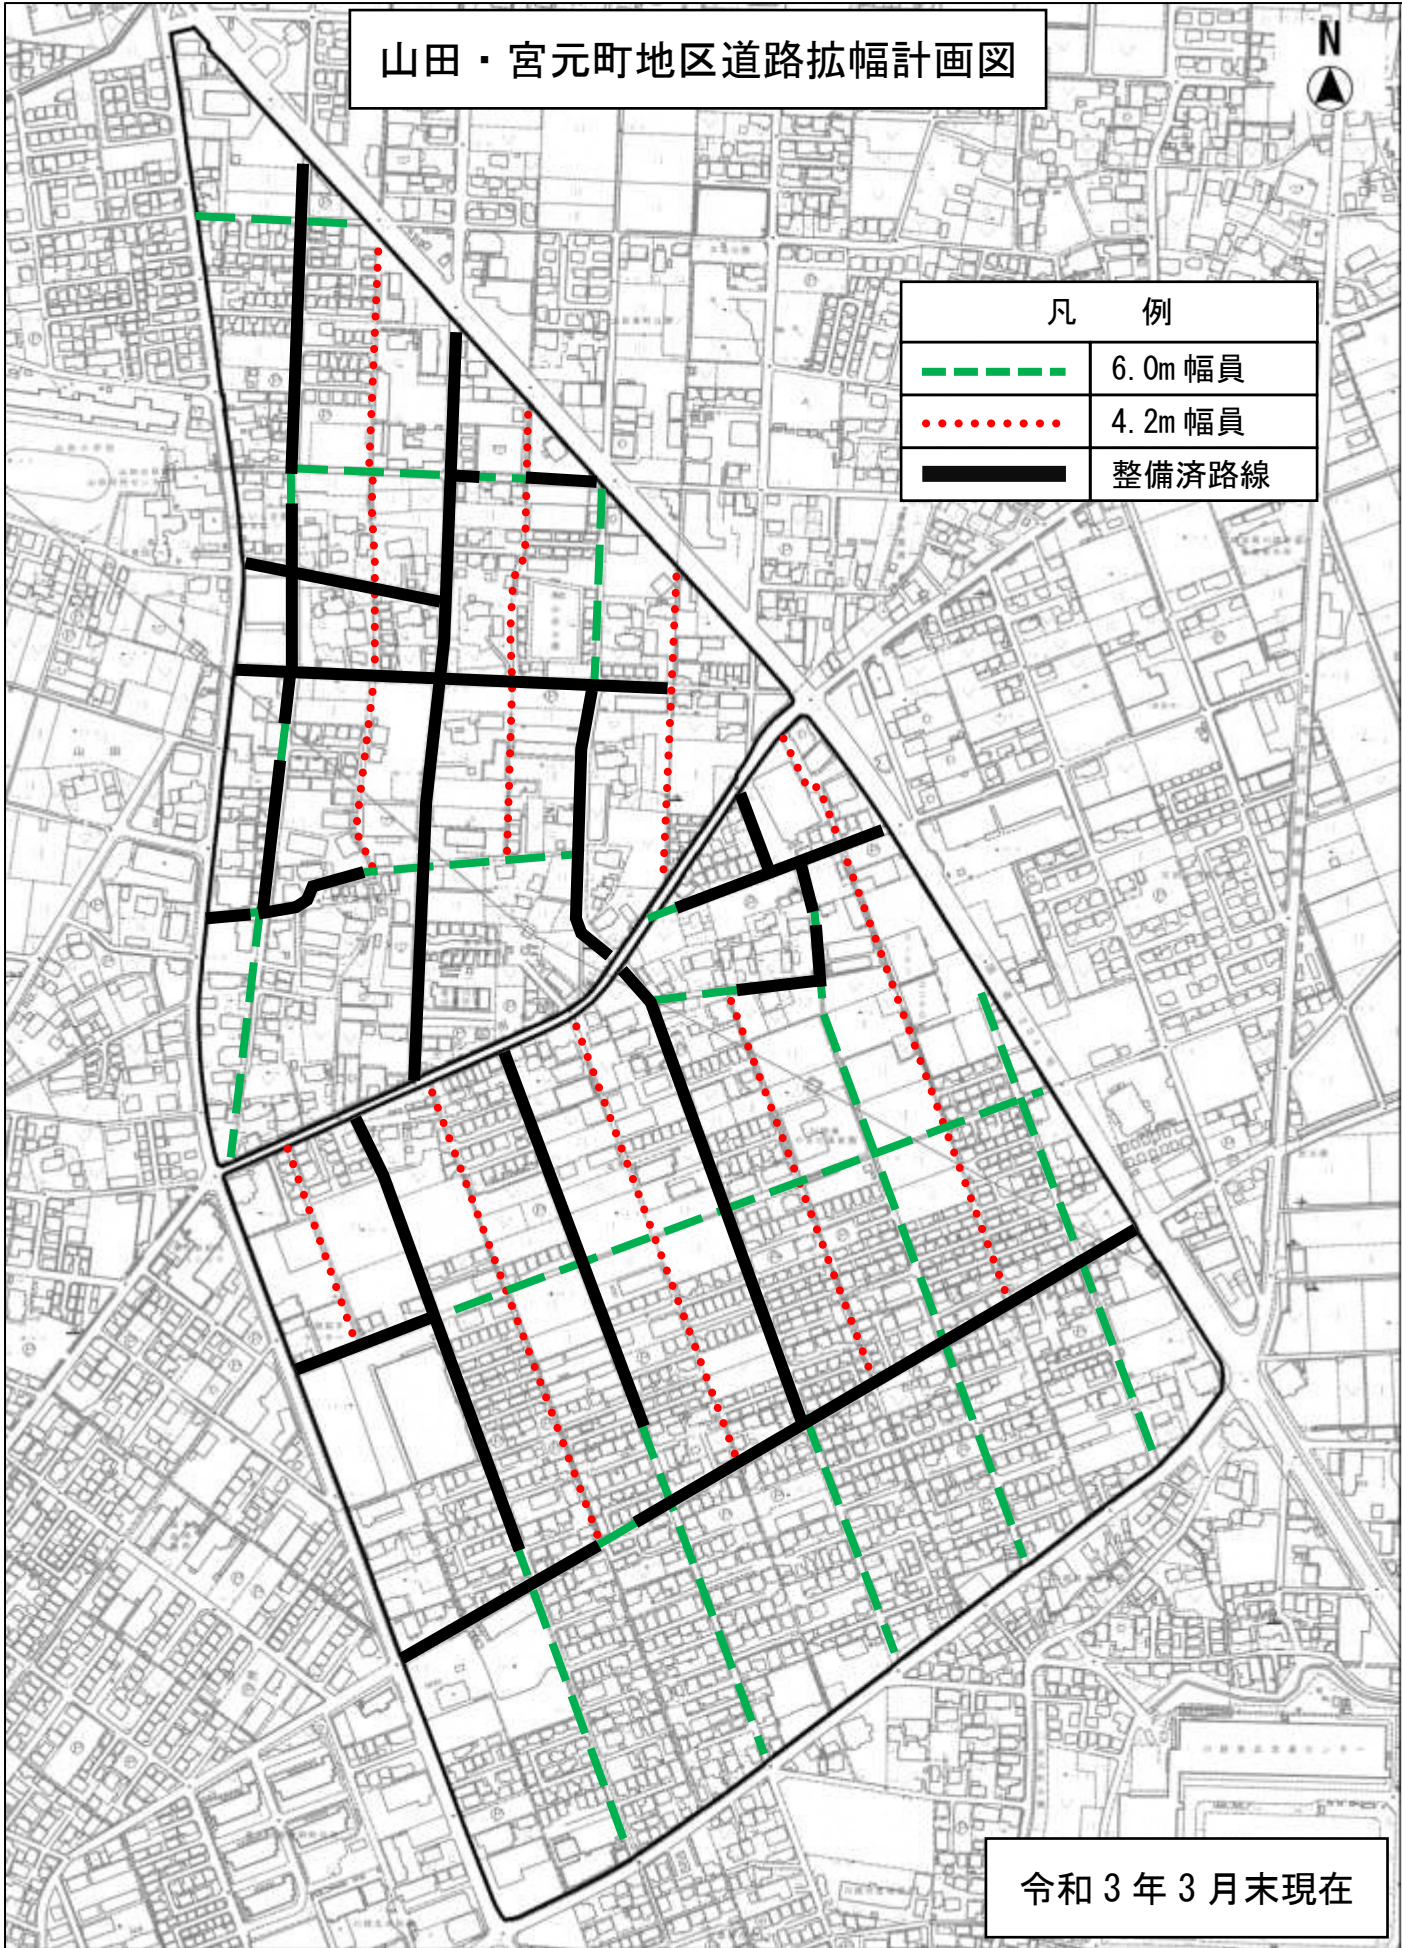


# 山田・宮元町地区道路拡幅計画図



凡 例	
	6.0m 幅員
	4.2m 幅員
	整備済路線



令和3年3月末現在