


川 越 市 道 路 復 旧 組 成 図【 34 】

令和七年三月

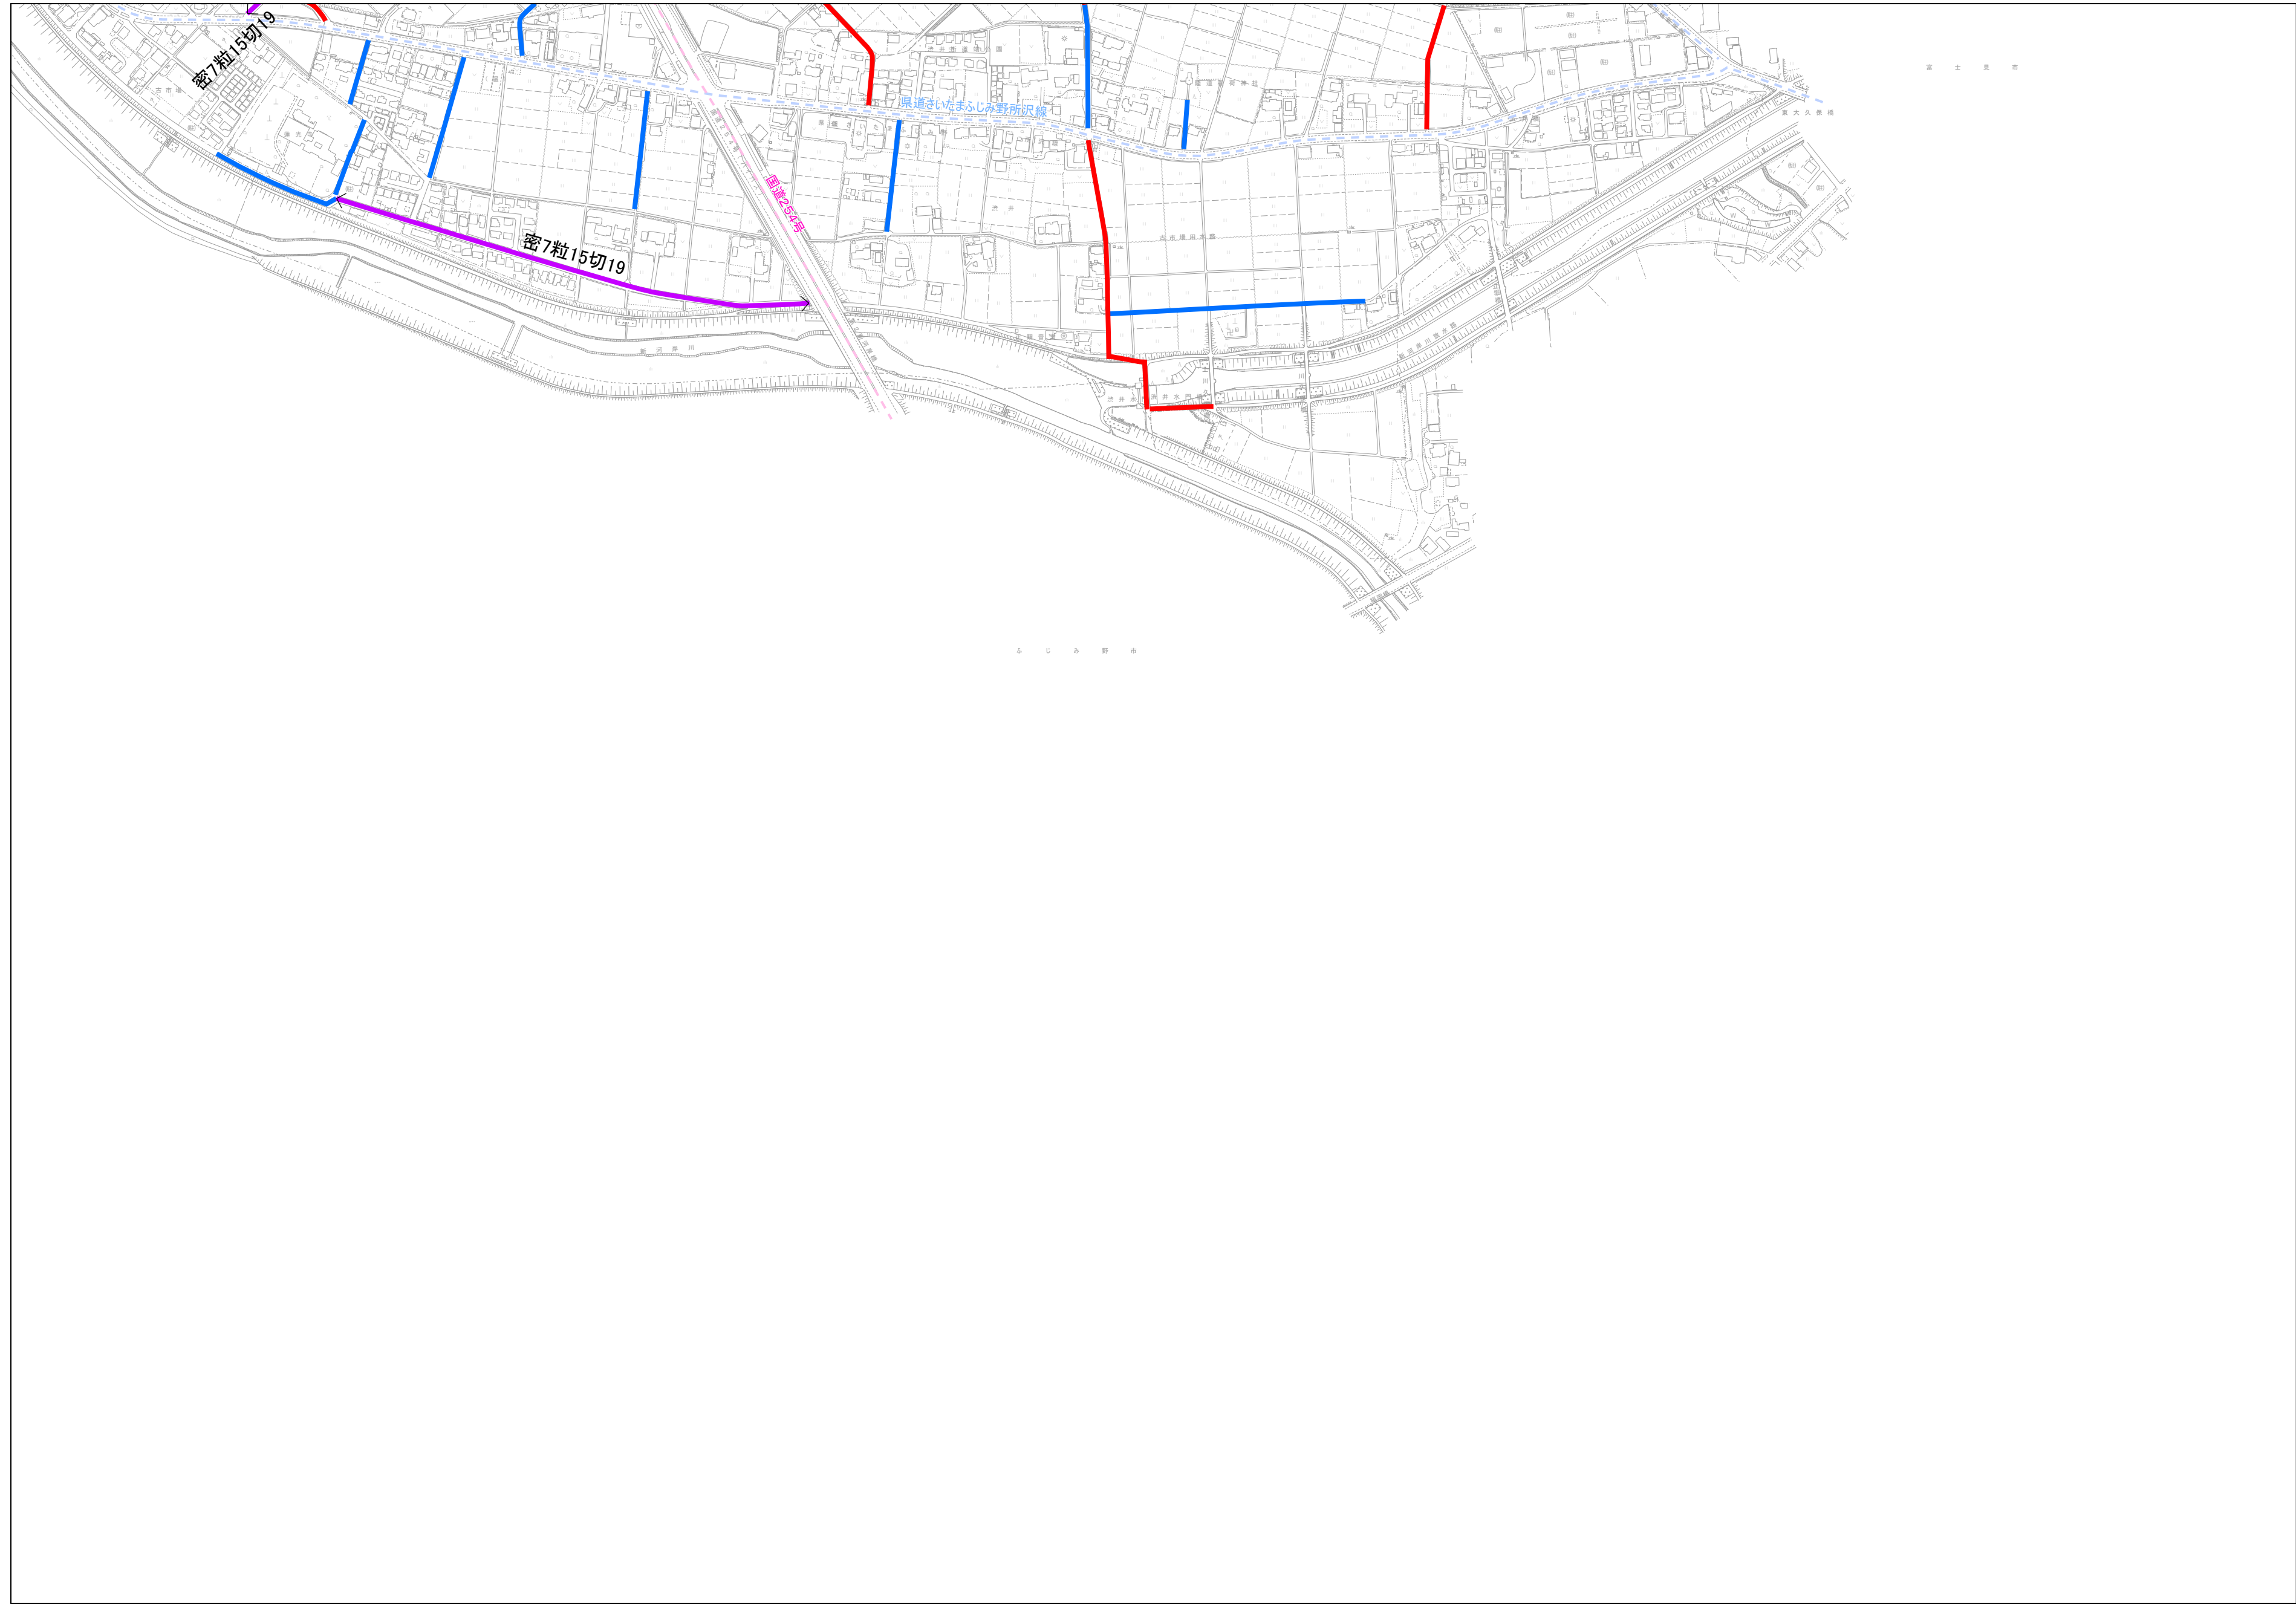

28	29	30
33	34	



川
越
市
道
路
環
境
整
備
課

株
式
会
社
ハ
ス
コ
調
製

